

TILLKÄNNAGIVANDE

Ett förslag till vägplan för Granholmsvägen finns framlagt till allmänt påseende på kommunkansliet i Lemland, Kommungården, Kommunrundan 7, 22610 Lemland samt under "Tillkännagivanden" på kommunens elektroniska anslagstavla på www.lemland.ax under tiden **22 juni – 8 juli 2020**.


De, vilkas rätt eller fördel kan beröras av förslaget till vägplan, uppmanas att **senast den 8 juli 2020 kl 15.00** lämna in skriftliga anmärkningar till kommunstyrelsen i Lemland, per e-post info@lemland.ax eller per post till Kommunstyrelsen i Lemland, Kommungården, Kommunrundan 7, 22610 Lemland.

Lemland den 16 juni 2020

I tjänsten:

Julia Lindfors
Kommundirektör

Kommunstyrelsen i Lemland

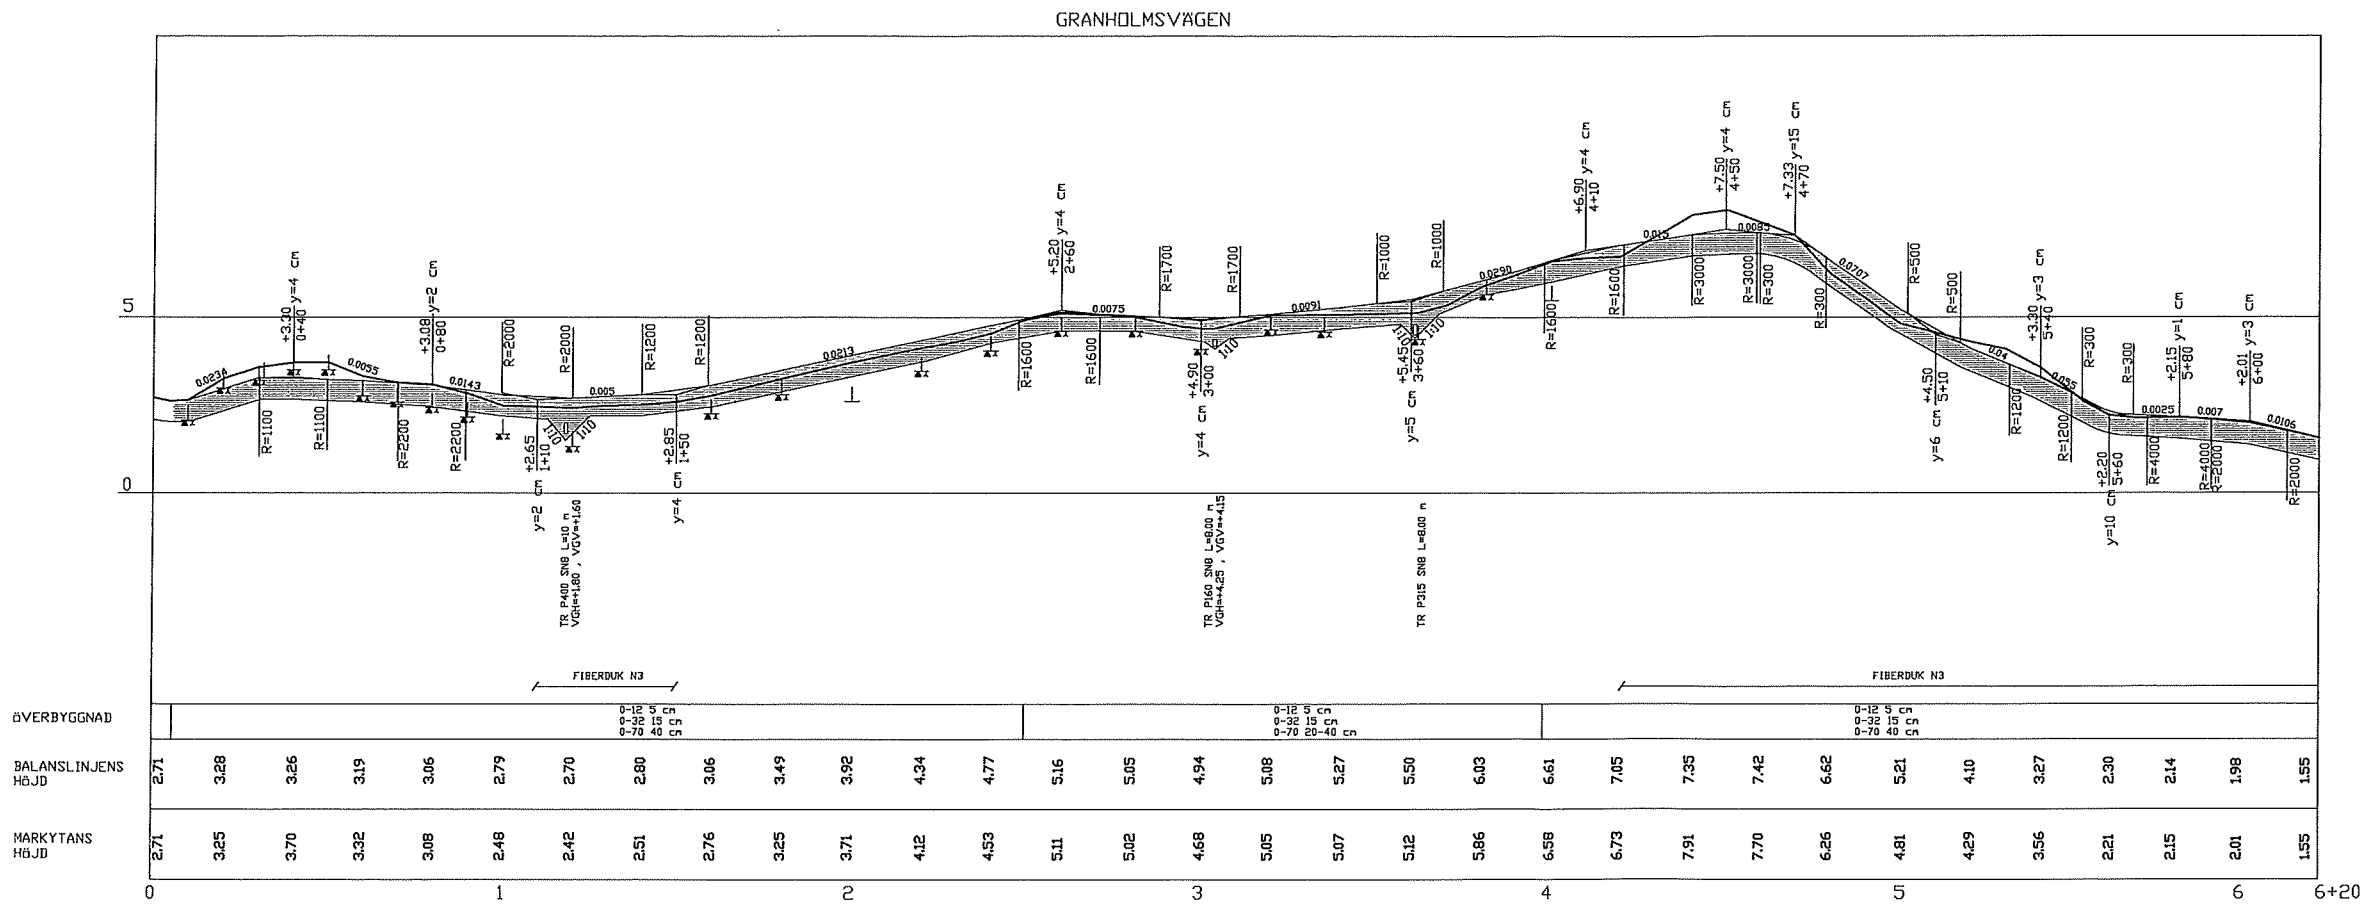

ÄNDRAD 20.03.2020		
PROJEKTETS NAMN LEMLANDS KOMMUN GRUNDFÖRBÄTTRING AV GRANHOLMSVÄGEN	RITN.INNEHÅLL LÅNGDPROFIL	SKALA 1:100/1:1000
VATTENPLANERING F. BRÄNNBACK AB ANSÄSGATAN 4 A 2 65100 VASA TEL 06/317 2002	PLANERINGSOMRÅDE KOMMUNALTEKNIK	ARB.NR 412
DATUM 09.11.2015	RITAD TP GRANSKAD	RITN.NR 3

