

TILLKÄNNAGIVANDE

Ett förslag till vägplan för Lembötevägen, grundförbättring, finns framlagt till allmänt påseende på kommunkansliet i Lemland, Kommungården, Kommunrundan 7, 22610 Lemland samt under "Tillkännagivanden" på kommunens elektroniska anslagstavla på www.lemland.ax under tiden **24 september – 23 oktober 2018.**

De, vilkas rätt eller fördel kan beröras av förslaget till vägplan, uppmanas att **senast den 23 oktober 2018** lämna in skriftliga anmärkningar till kommunstyrelsen i Lemland vars postadress är:

Kommungården
Kommunrundan 7
22610 Lemland


Lemland den 20 september 2018

I tjänsten:




Mikael Smeds
Kommundirektör

Kommunstyrelsen i Lemland

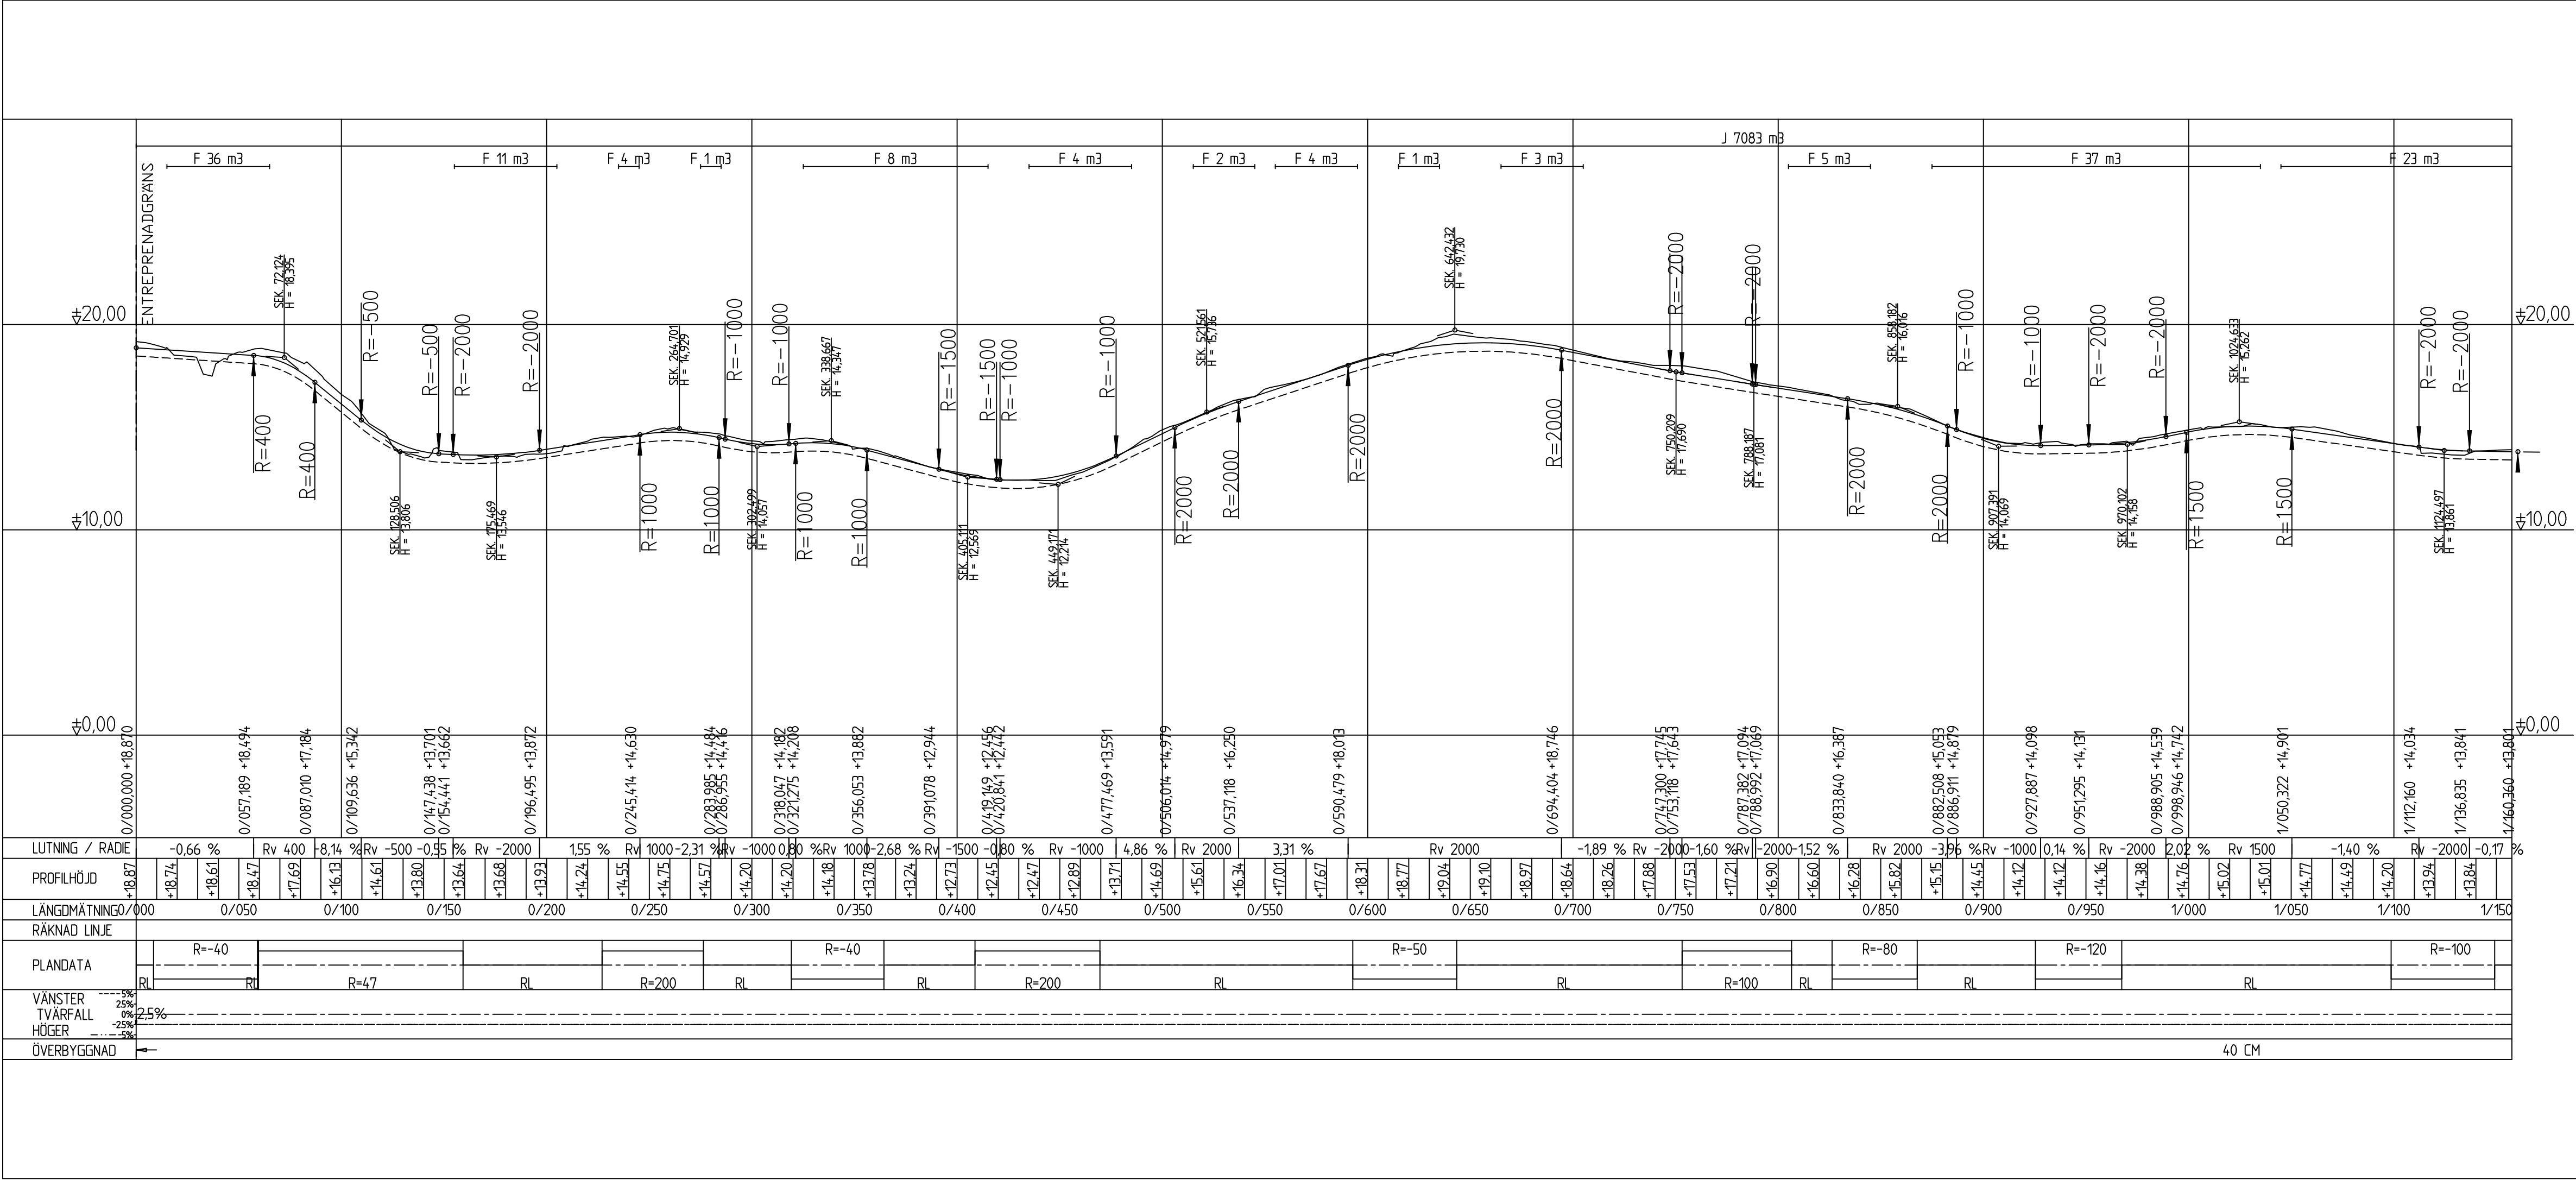


VÄGPLANEHANDLING

A	1	KURVRADIER OCH INFARTER	GQ	03.09.2018
REV.	ANTAL	REVIDERINGEN AVSER	SIGNATUR	DATUM
ARBETE			RITNINGSSINNEHÅLL OCH SKALA	
VÄGPLAN FÖR LEMBÖTEVÄGEN			LÄNGDPROFIL	
GRUNDFÖRBÄTTRING			SEKTION 0 - 1/150	
LEMLANDS KOMMUN			SKALA 1:1000/1:100	
 DEAB Konsult Karrböllevägen 16 AX-22150 JOMALA Tfn +358 405 265 467 www.deab.ax			RITAT	GRANSKAT
			G.QVARNSTRÖM	
			PLANERAT	GODKÄNT
			D.ENGBLOM	
UPPDRAGSNUMMER			RITNINGNUMMER	
9177			V9177-20-01	
DATUM				
14.12.2017				

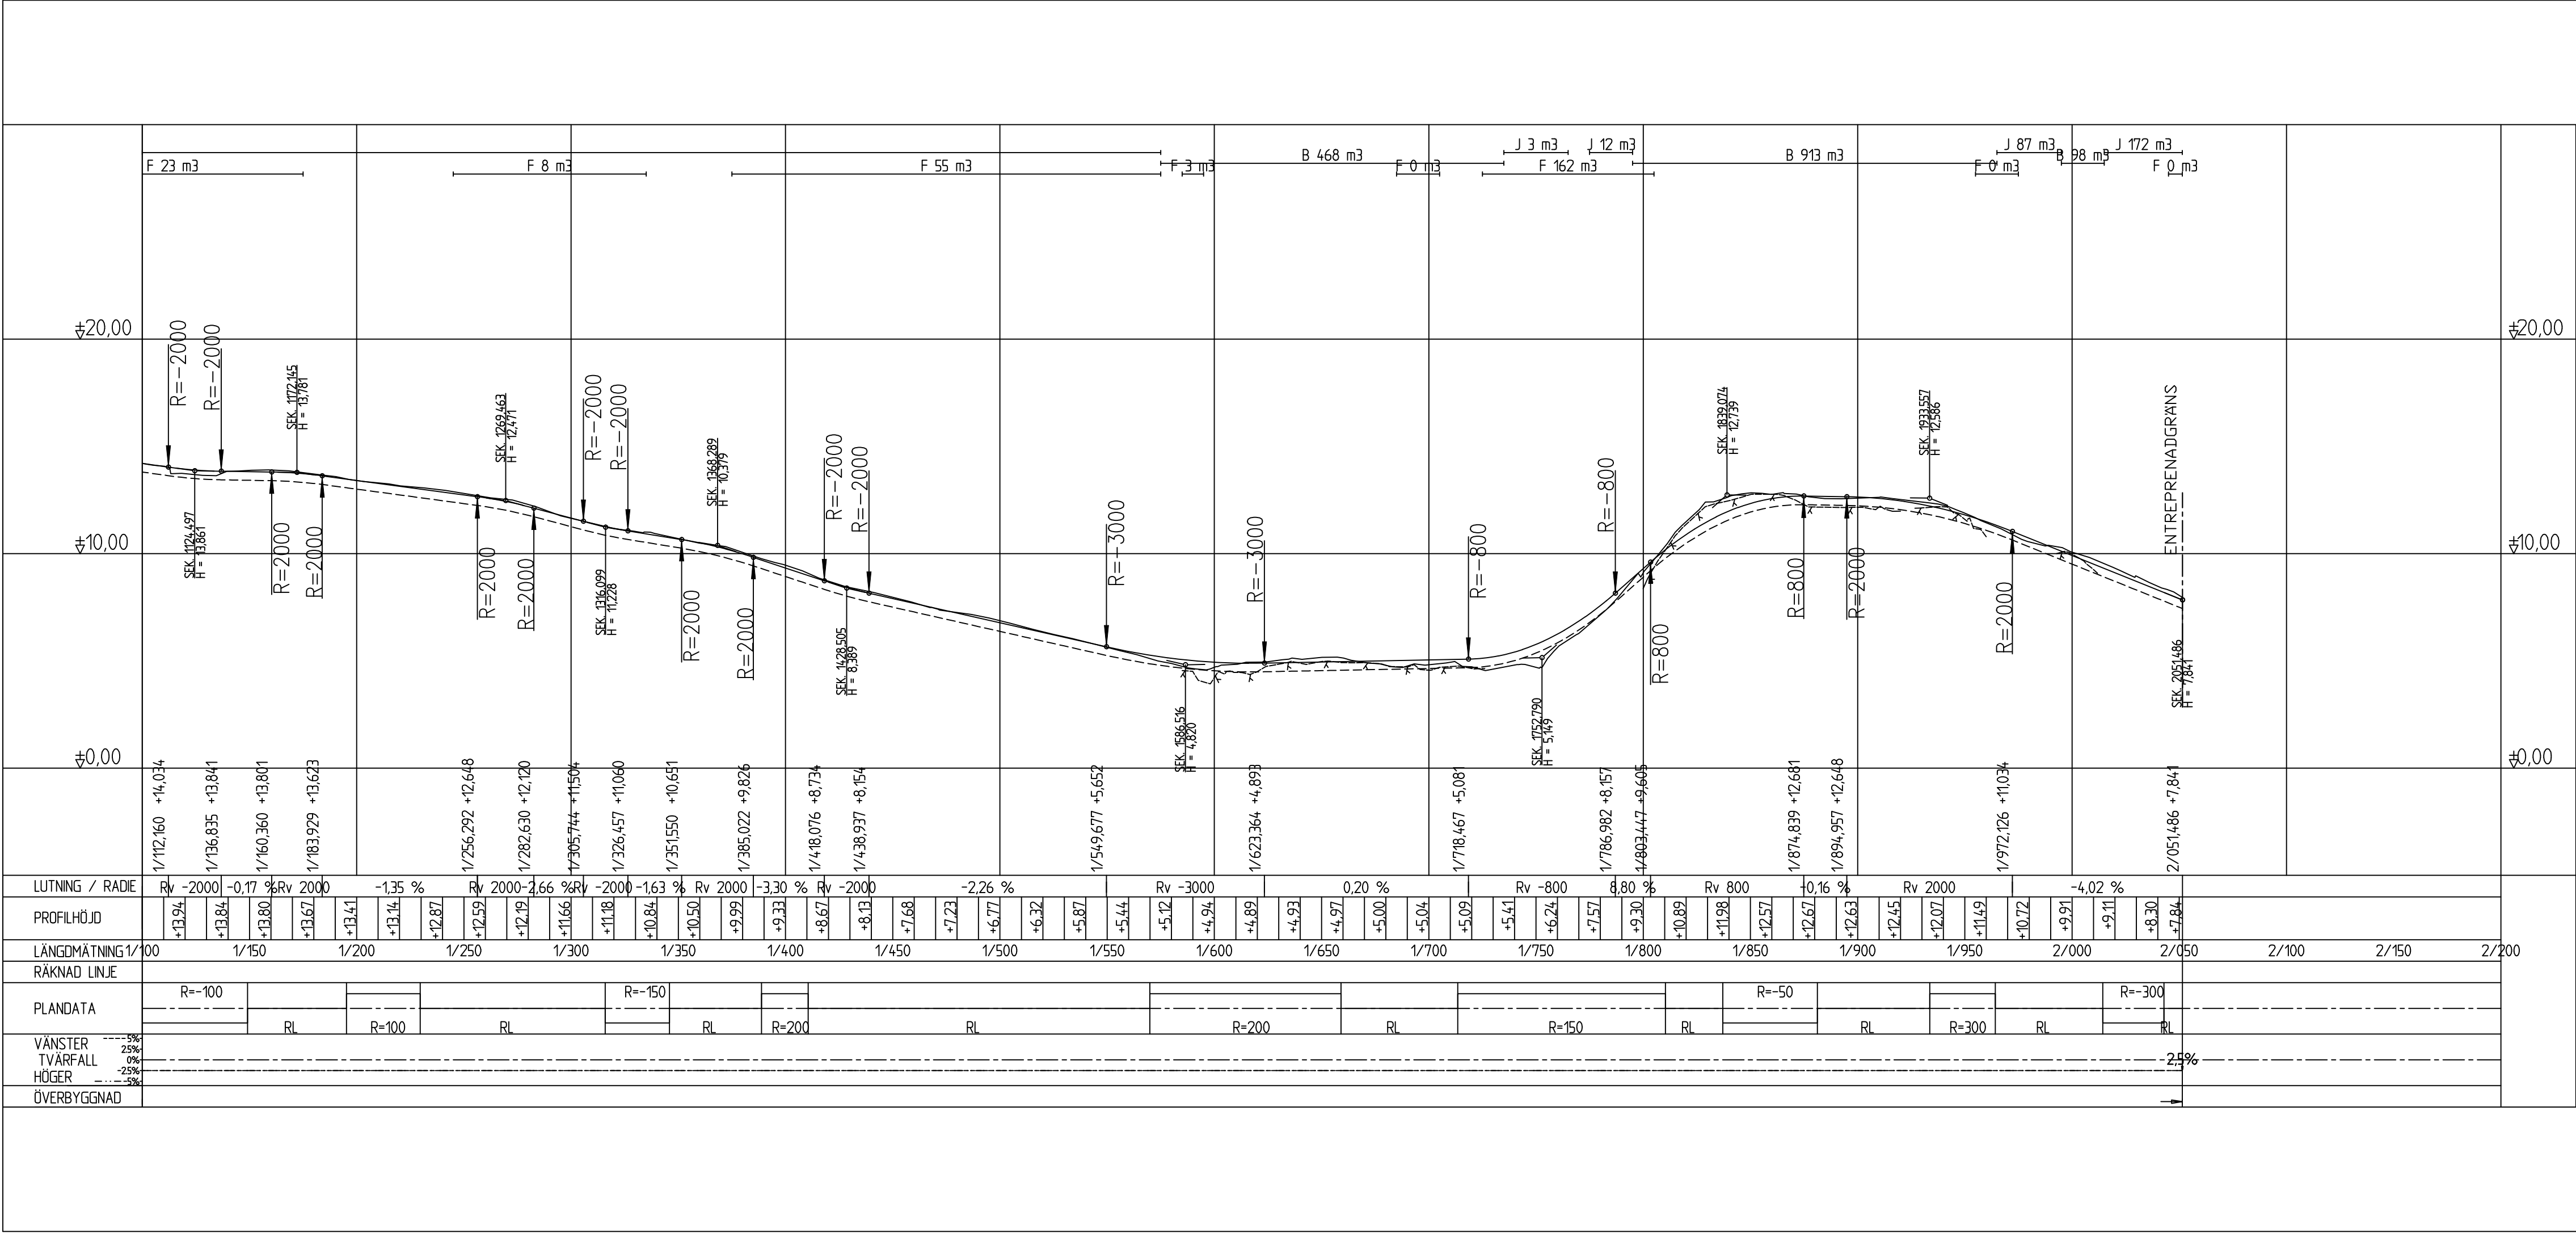


VÄGPLANEHANDLING

A	1	KURVRADIER OCH INFARTER	GQ	03.09.2018
REV.	ANTAL	REVIDERINGEN AVSER	SIGNATUR	DATUM
ARBETE		RITNINGSSINNEHÅLL OCH SKALA		
VÄGPLAN FÖR LEMBÖTEVÄGEN		LÄNGDPROFIL		
GRUNDFÖRBÄTTRING		SEKTION 1/100 - 2/050		
LEMLANDS KOMMUN		SKALA 1:1000/1:100		
		DEAB Konsult Karrbölevägen 16 AX-22150 JOMALA Tfn +358 405 265 467 www.deab.ax	RITAT G.QVARNSTRÖM	GRANSKAT
UPPDRAGSNUMMER		9177	PLANERAT D.ENGBLOM	GODKÄNT
DATUM		14.12.2017	RITNINGNUMMER	
			V9177-20-02	

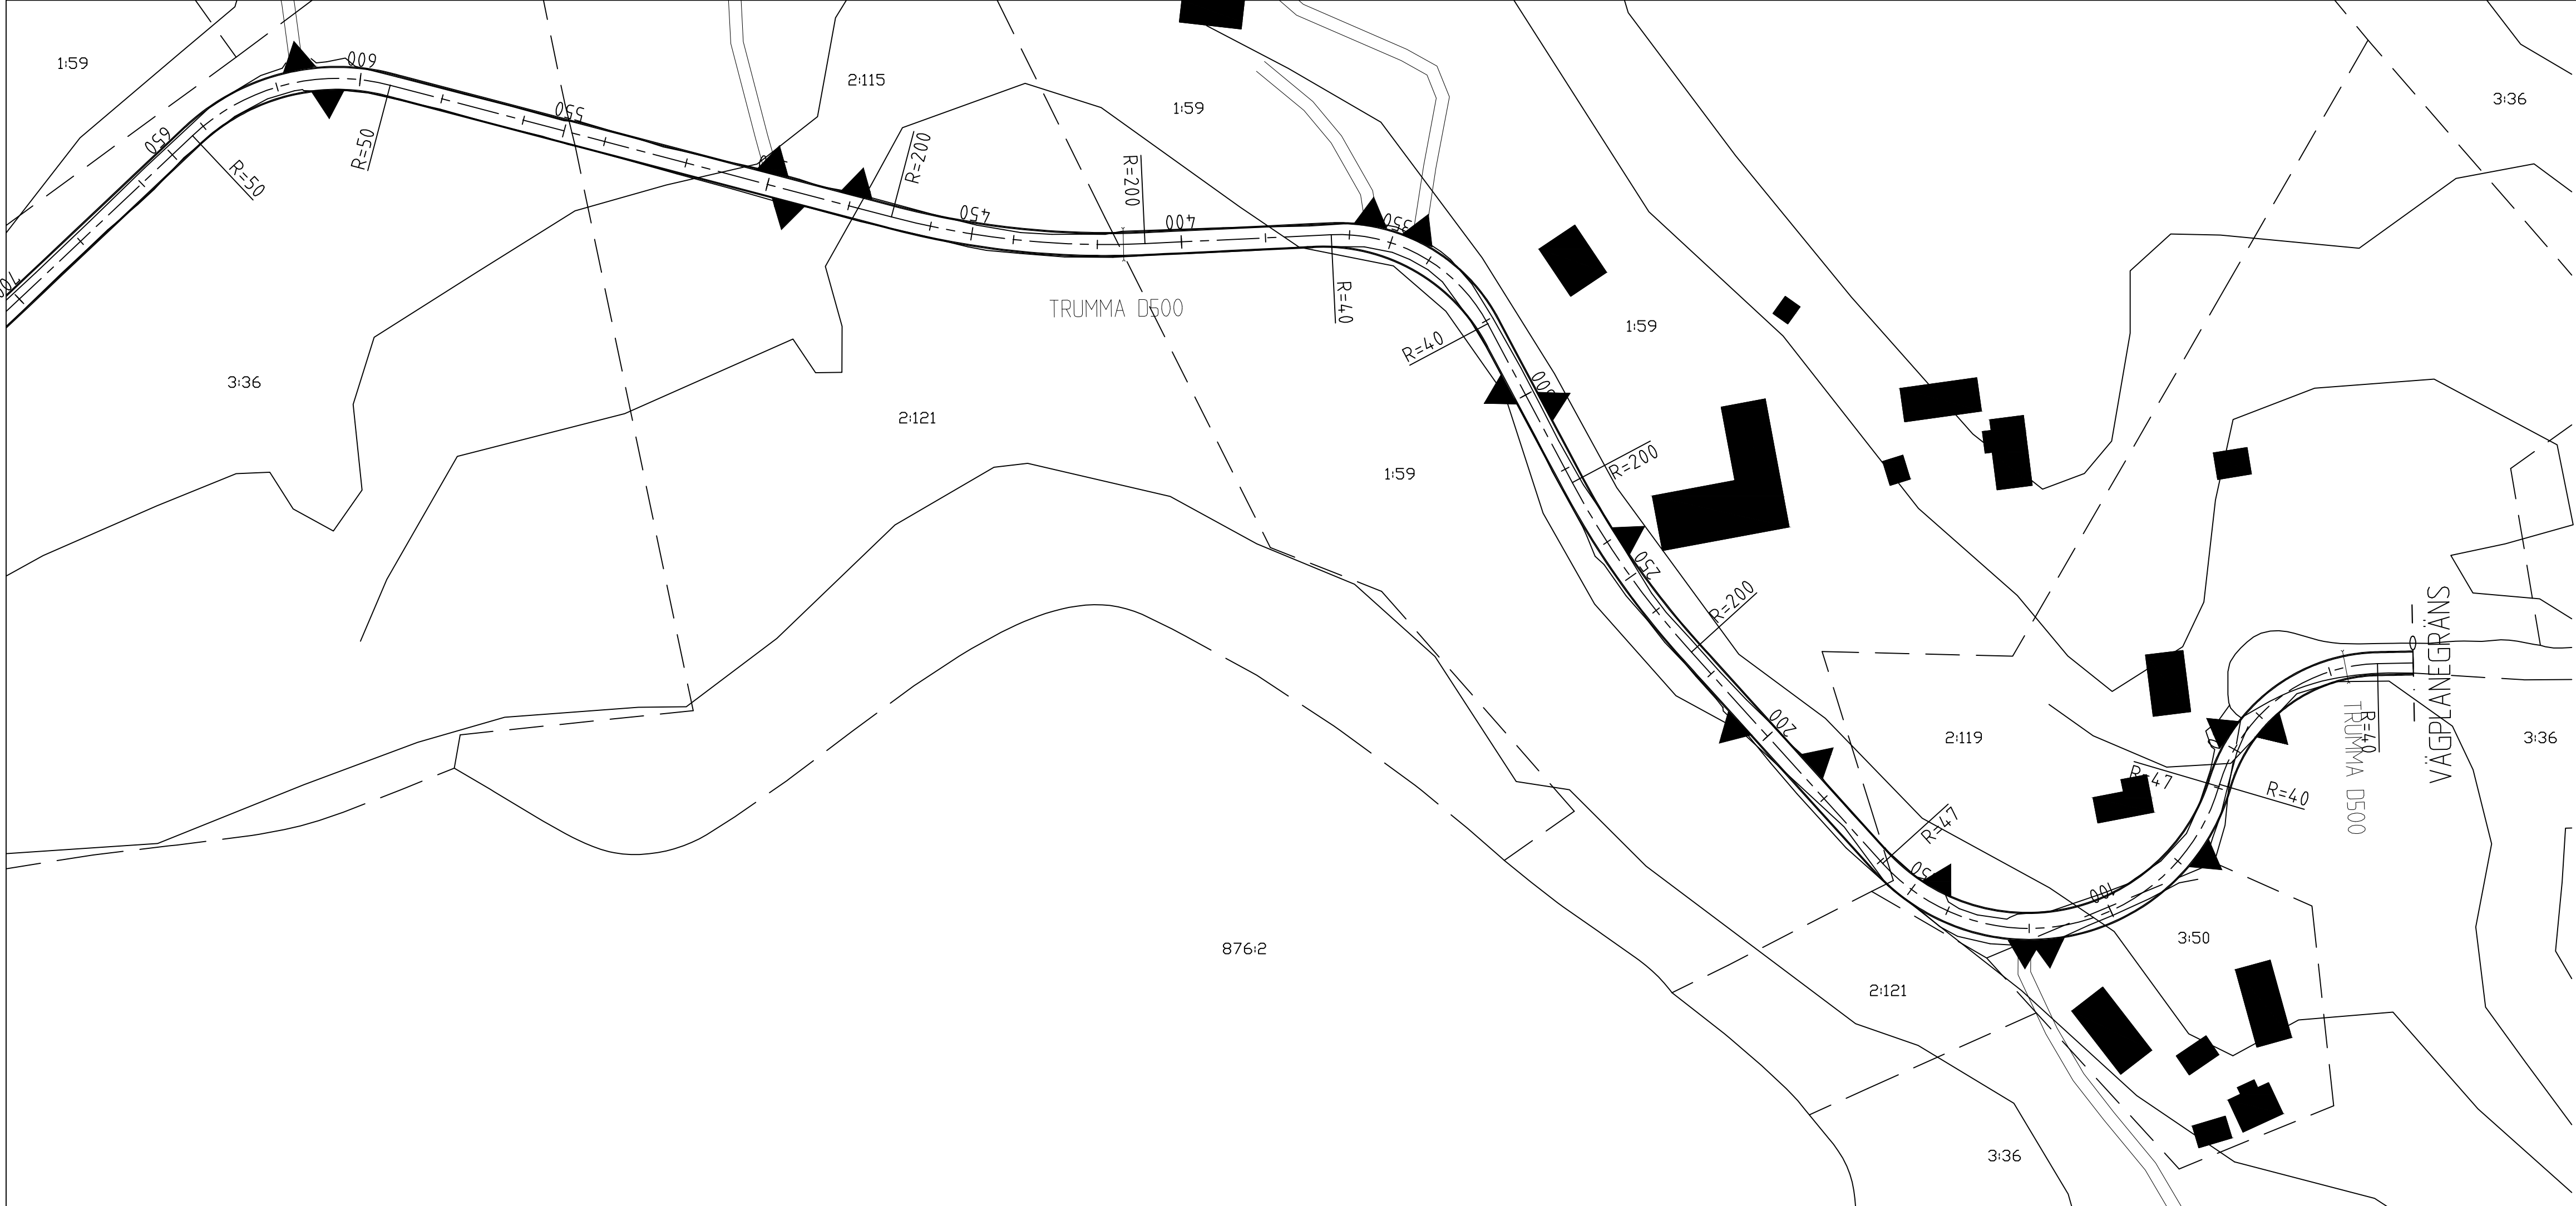

VÄGPLANEHANDLING

A	1	KURVRADIER OCH INFARTER	GQ	28.08.2018
REV.	ANTAL	REVIDERINGEN AVSER	SIGNATUR	DATUM
ARBETE			RITNINGSSINNEHÅLL OCH SKALA	
VÄGPLAN FÖR LEMBÖTEVÄGEN			PLANRITNING	
GRUNDFÖRBÄTTRING			SEKTION 0 – 700	
LEMLANDS KOMMUN			SKALA 1:1000	
			RITAT	GRANSKAT
			G.QVARNSTRÖM	
			PLANERAT	GODKÄNT
			D.ENGBLOM	
UPPDRAGSNUMMER			RITNINGSSNUMMER	
9177			V9177-10-01	
DATUM			14.12.2017	

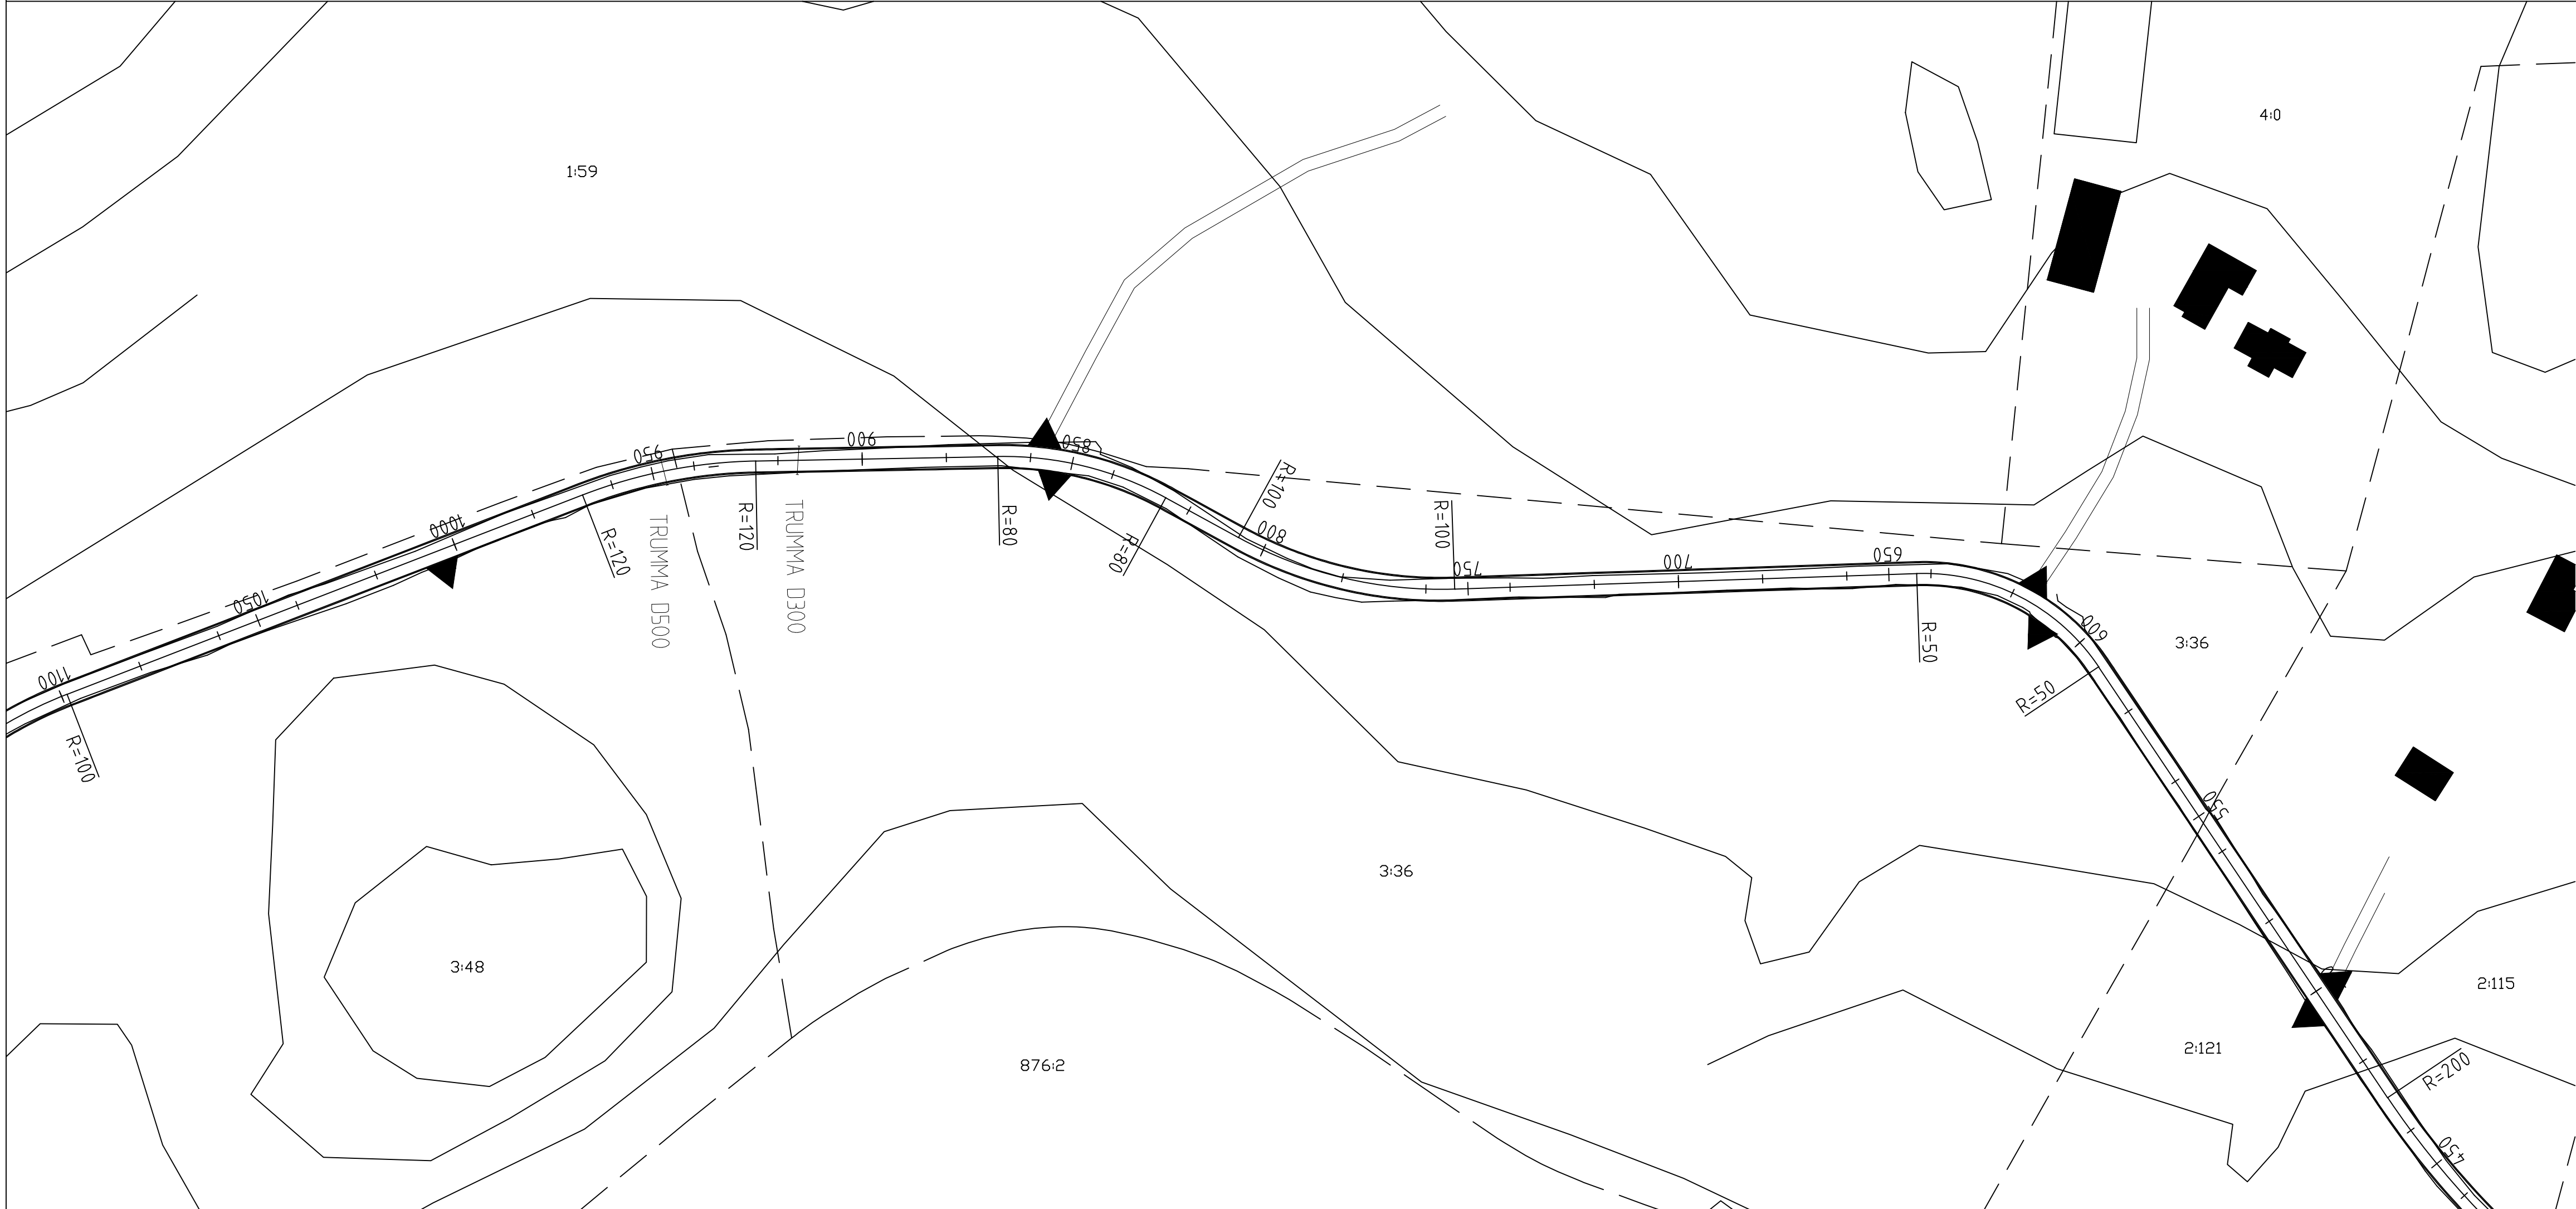


VÄGPLANEHANDLING

A	1	KURVRADIER OCH INFARTER		GQ	28.08.2018	
REV.	ANTAL	REVIDERINGEN AVSER			SIGNATUR	DATUM
ARBETE VÄGPLAN FÖR LEMBÖTEVÄGEN GRUNDFÖRBÄTTRING LEMLANDS KOMMUN				RITNINGSMÄTT OCH SKALA PLANRITNING SEKTION 450 – 1100 SKALA 1:1000		
DEAB KONSULT </						


















VÄGPLANEHANDLING

A	1	KURVRADIER OCH INFARTER	GQ	21.06.2018
REV.	ANTAL	REVIDERINGEN AVSER	SIGNATUR	DATUM
ARBETE		RITNINGSSINNEHÅLL OCH SKALA		
VÄGPLAN FÖR LEMBÖDEVÄGEN		PLANRITNING		
GRUNDFÖRBÄTTRING		SEKTION 1050 – 1650		
LEMLANDS KOMMUN		SKALA 1:1000		
		RITAT	GRANSKAT	
		G.QVARNSTRÖM	GODKÄNT	
UPPDRAGSNUMMER		9177	RITNINGNUMMER	
		14.12.2017		
DATUM		14.12.2017	V9177–10–03	

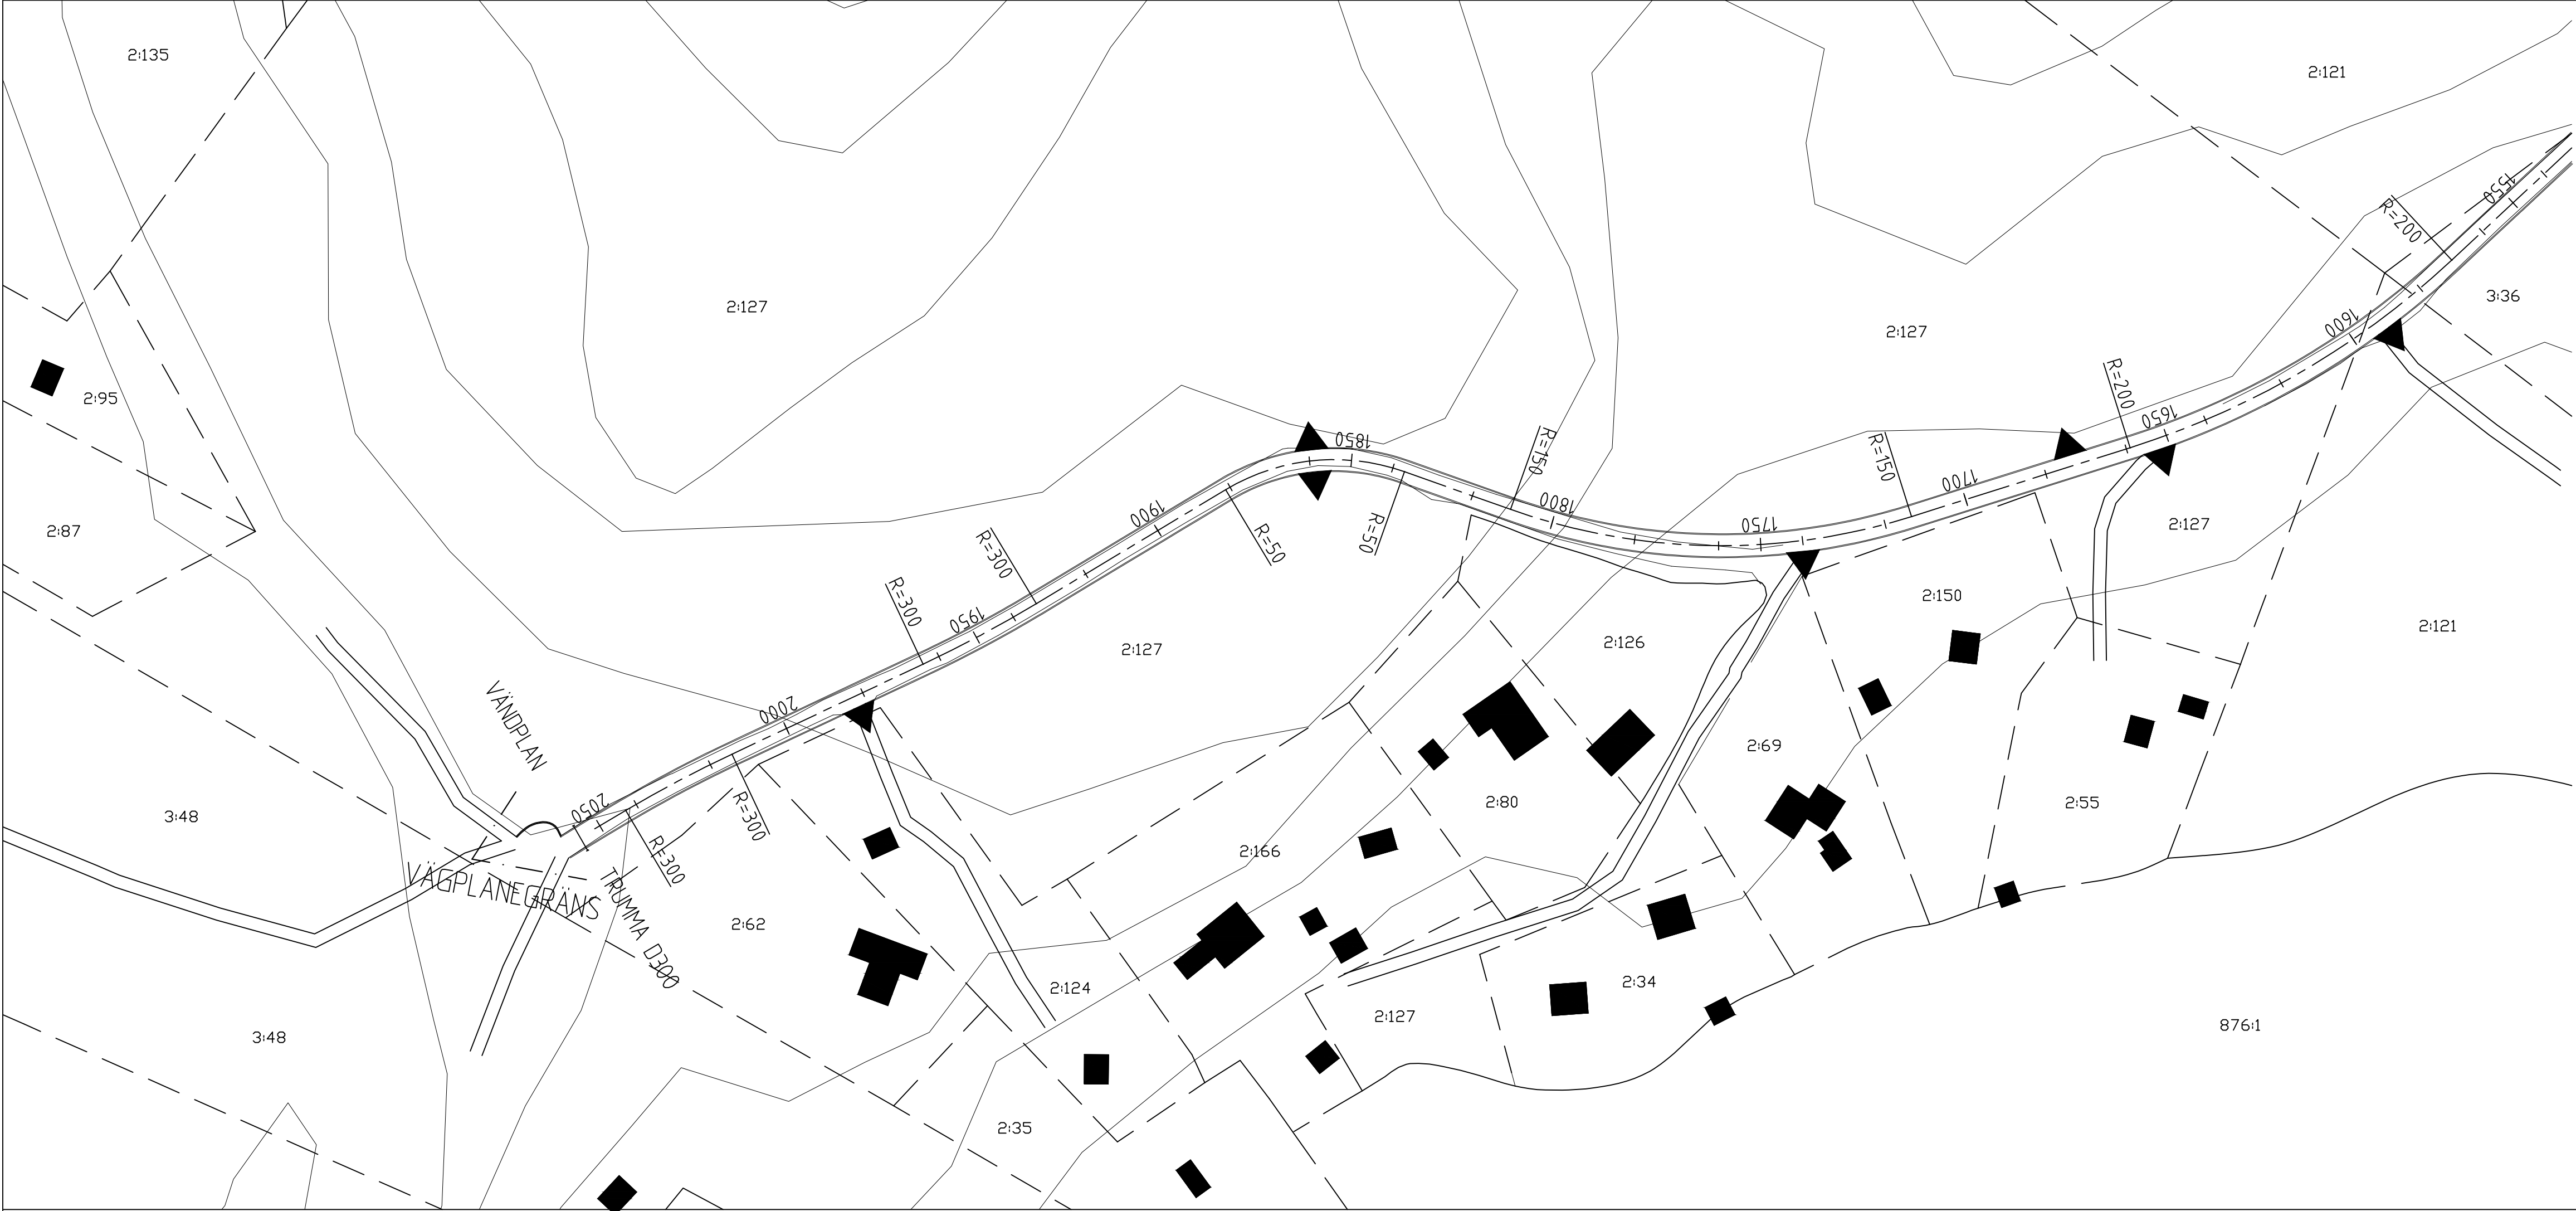
















VÄGPLANEHANDLING

A	1	KURVRADIER OCH INFARTER	GQ	21.06.2018
REV.	ANTAL	REVIDERINGEN AVSER	SIGNATUR	DATUM
ARBETE VÄGPLAN FÖR LEMBÖTEVÄGEN GRUNDFÖRBÄTTRING LEMLANDS KOMMUN			RITNINGSSINNEHÅLL OCH SKALA PLANRITNING SEKTION 1550 – 2050 SKALA 1:1000	
 DEAB Konsult Karrbötevägen 16 AX-22150 JOMALA Tfn +358 405 265 467 www.deab.ax			RITAT G.QVARNSTRÖM	GRANSKAT
			PLANERAT D.ENGBLOM	GODKÄNT
UPPDRAGSNUMMER 9177			RITNINGSNUMMER V9177-10-04	
DATUM 14.12.2017				

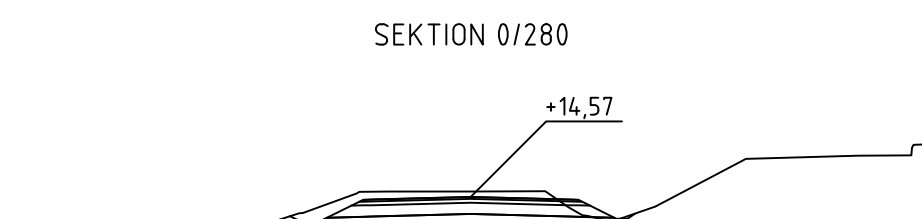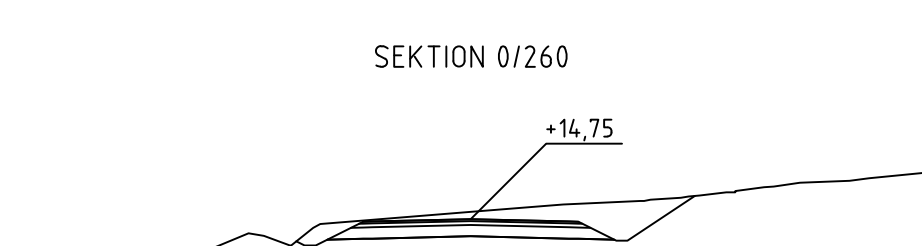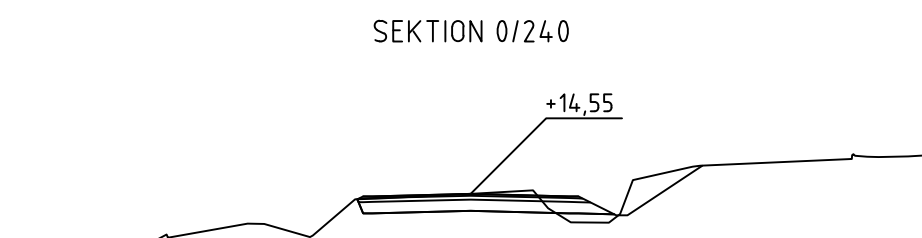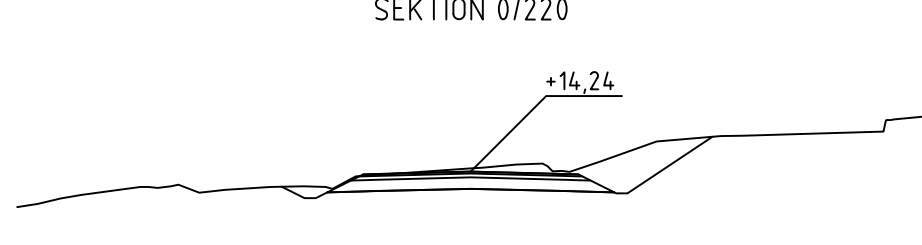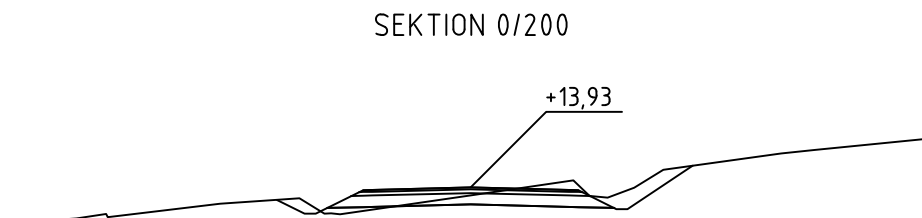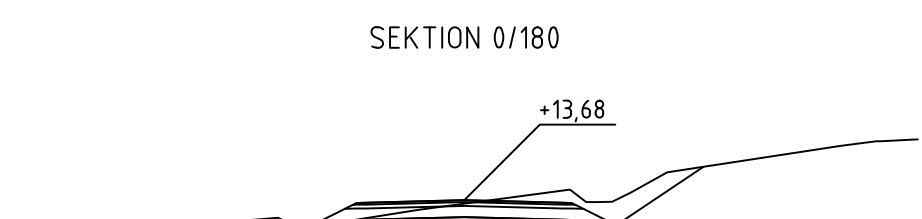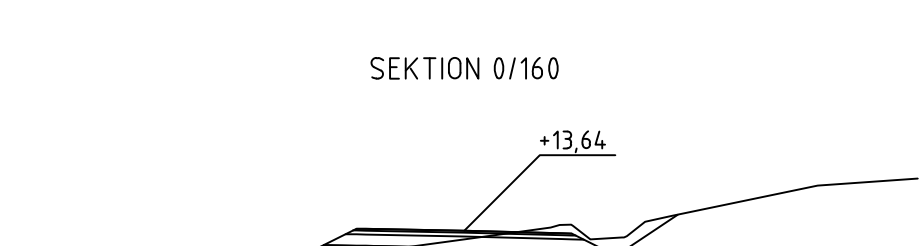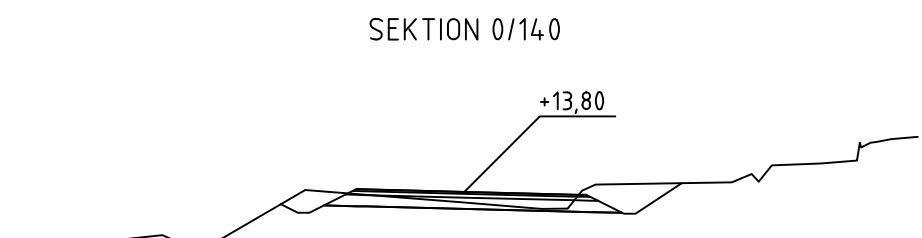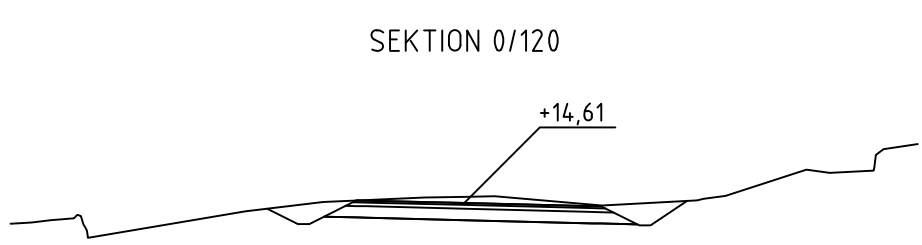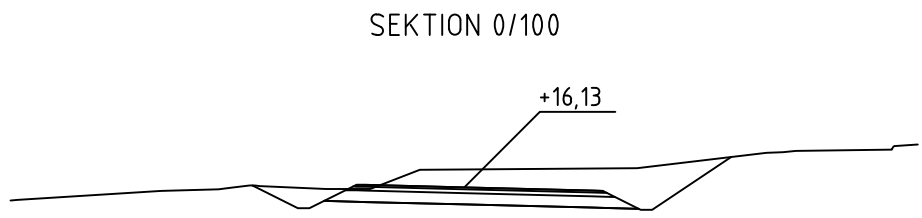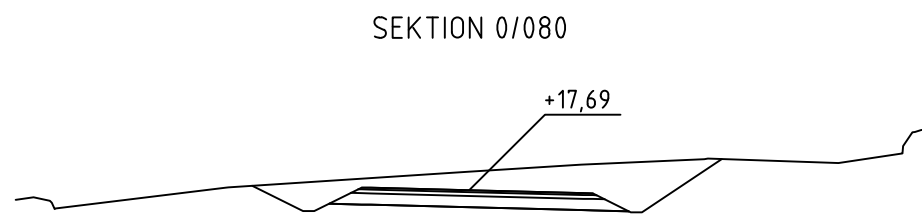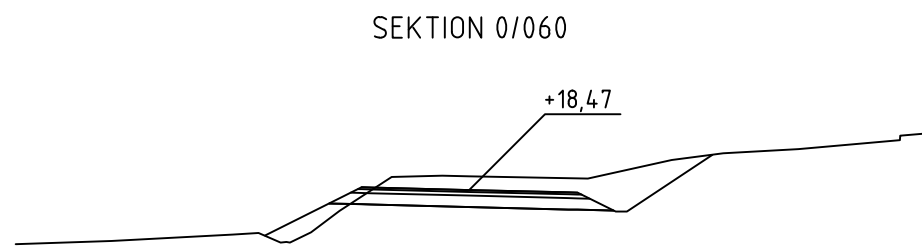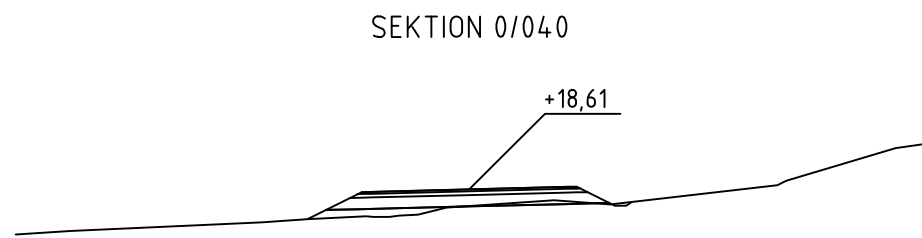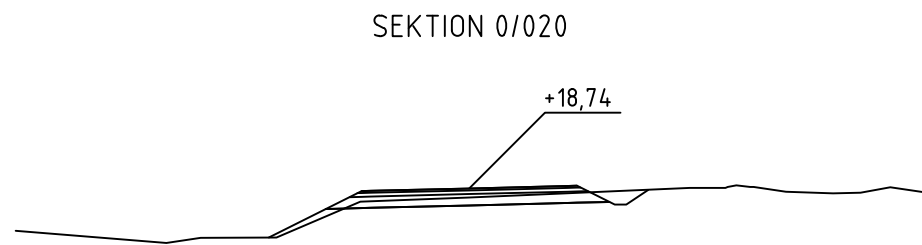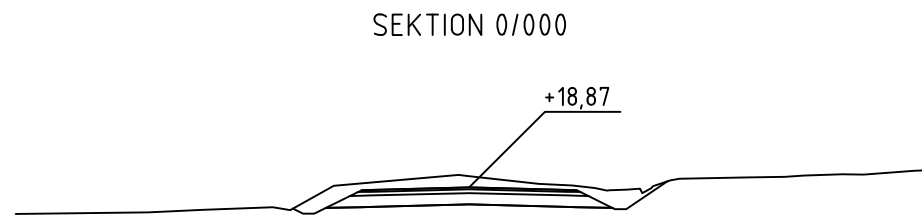

VÄGPLANEHANDLING

A	1	KURVRADIER OCH INFARTER	GQ	03.09.2018
REV.	ANTAL	REVIDERINGEN AVSER	SIGNATUR	DATUM
ARBETE VÄGPLAN FÖR LEMBÖTEVÄGEN GRUNDFÖRBÄTTRING LEMLANDS KOMMUN			RITNINGSINNEHÅLL OCH SKALA TVÄRSEKTIONER SEKTION 0 – 280 SKALA 1:200	
			RITAT G.QVARNSTRÖM GRANSKAT GODKÄNT	
UPPDRAGSNUMMER 9177			RITNINGSNUMMER V9177-30-01	
DATUM 14.12.2017				

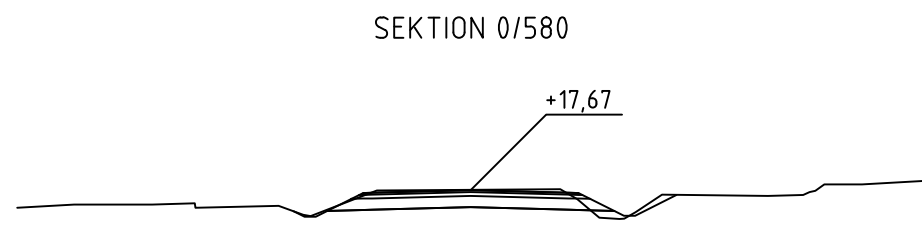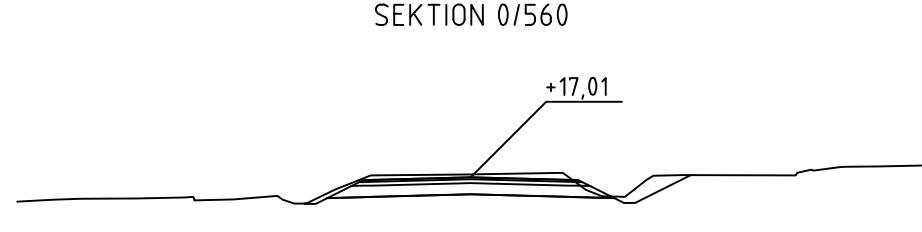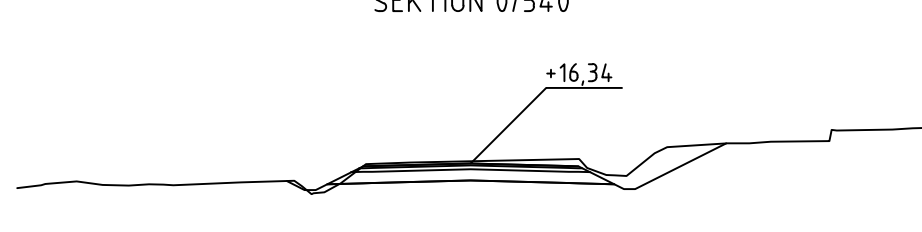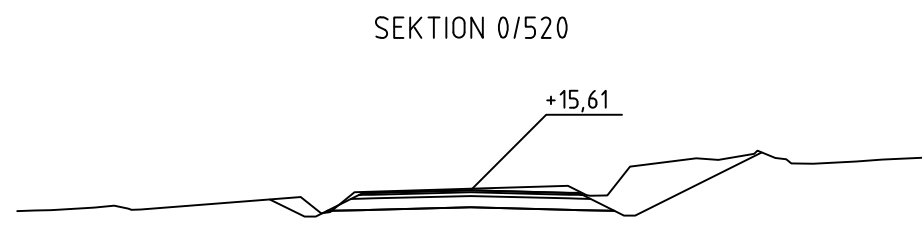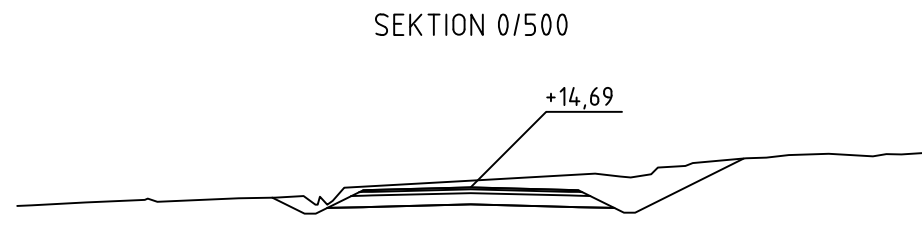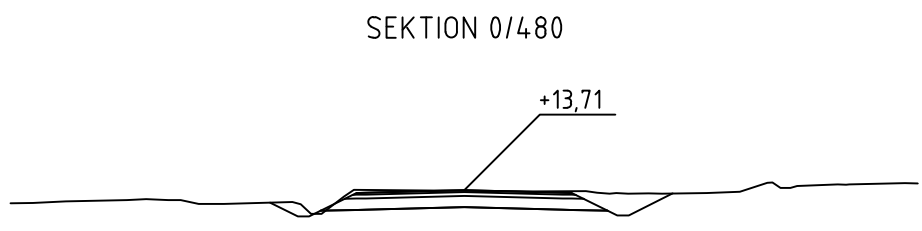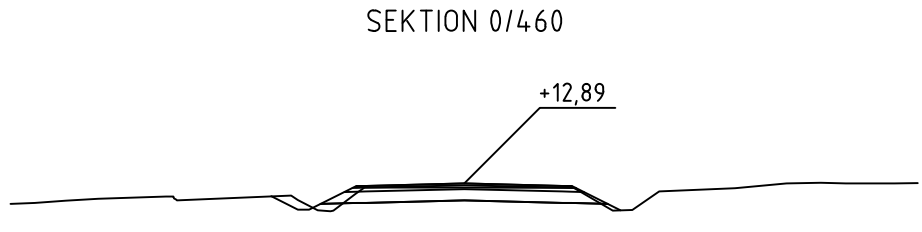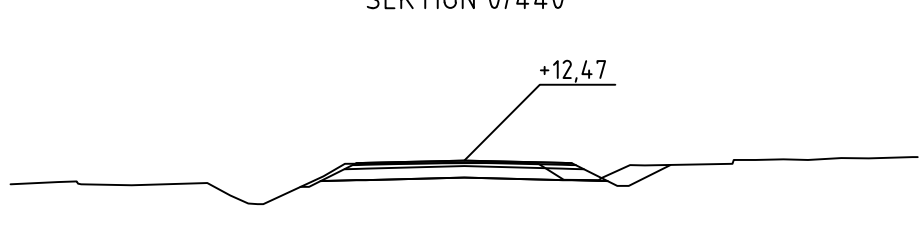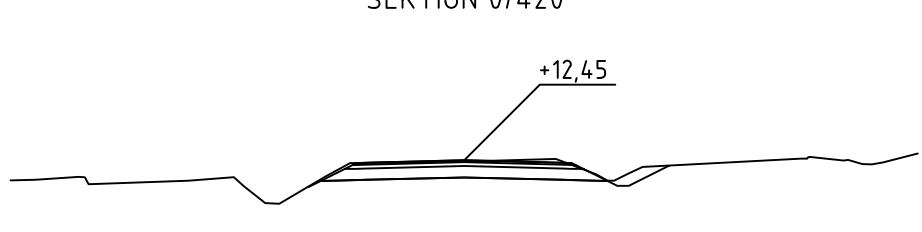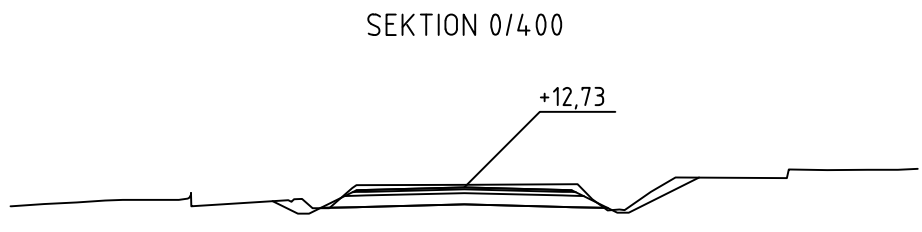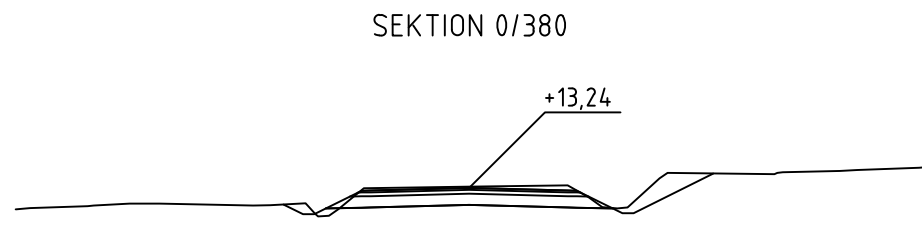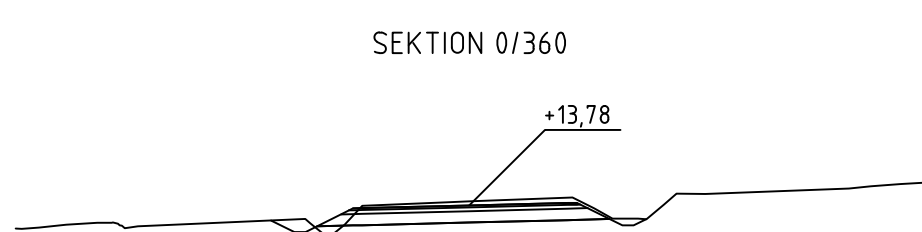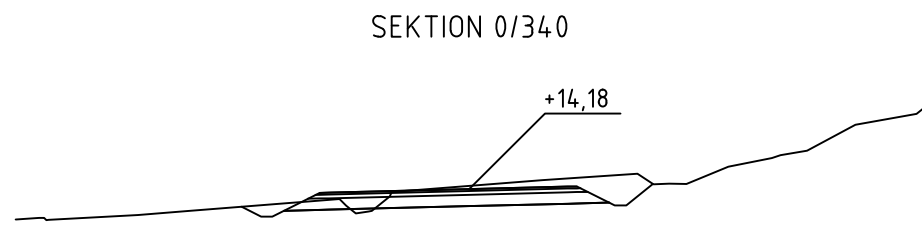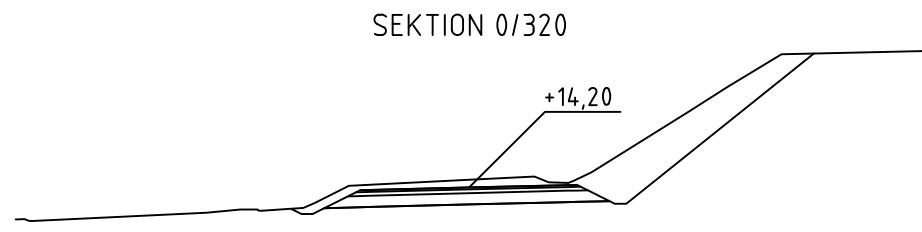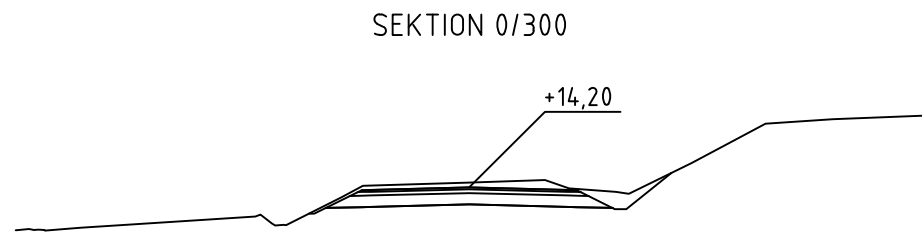


VÄGPLANEHANDLING

A	1	KURVRADIER OCH INFARTER	GQ	03.09.2018
REV.	ANTAL	REVIDERINGEN AVSER	SIGNATUR	DATUM
ARBETE VÄGPLAN FÖR LEMBÖTEVÄGEN GRUNDFÖRBÄTTRING LEMLANDS KOMMUN			RITNINGSINNEHÅLL OCH SKALA TVÄRSEKTIONER SEKTION 300 – 580 SKALA 1:200	
			RITAT G.QVARNSTRÖM	GRANSKAT
			PLANERAT D.ENGBLOM	GODKÄNT
UPPDRAGSNUMMER 9177			RITNINGSNUMMER V9177–30–02	
DATUM 14.12.2017				

















VÄGPLANEHANDLING

A	1	KURVRADIER OCH INFARTER	GQ	21.06.2018
REV.	ANTAL	REVIDERINGEN AVSER	SIGNATUR	DATUM
ARBETE			RITNINGSINNEHÅLL OCH SKALA	
VÄGPLAN FÖR LEMBÖDEVÄGEN			PLANRITNING	
GRUNDFÖRBÄTTRING			SEKTION 1050 – 1650	
LEMLANDS KOMMUN			SKALA 1:1000	
			RITAT	GRANSKAT
			G.QVARNSTRÖM	
			PLANERAT	GODKÄNT
			D.ENGBLOM	
			RITNINGSNUMMER	
UPPDRAGSNUMMER 9177			V9177-10-03	
DATUM 14.12.2017				

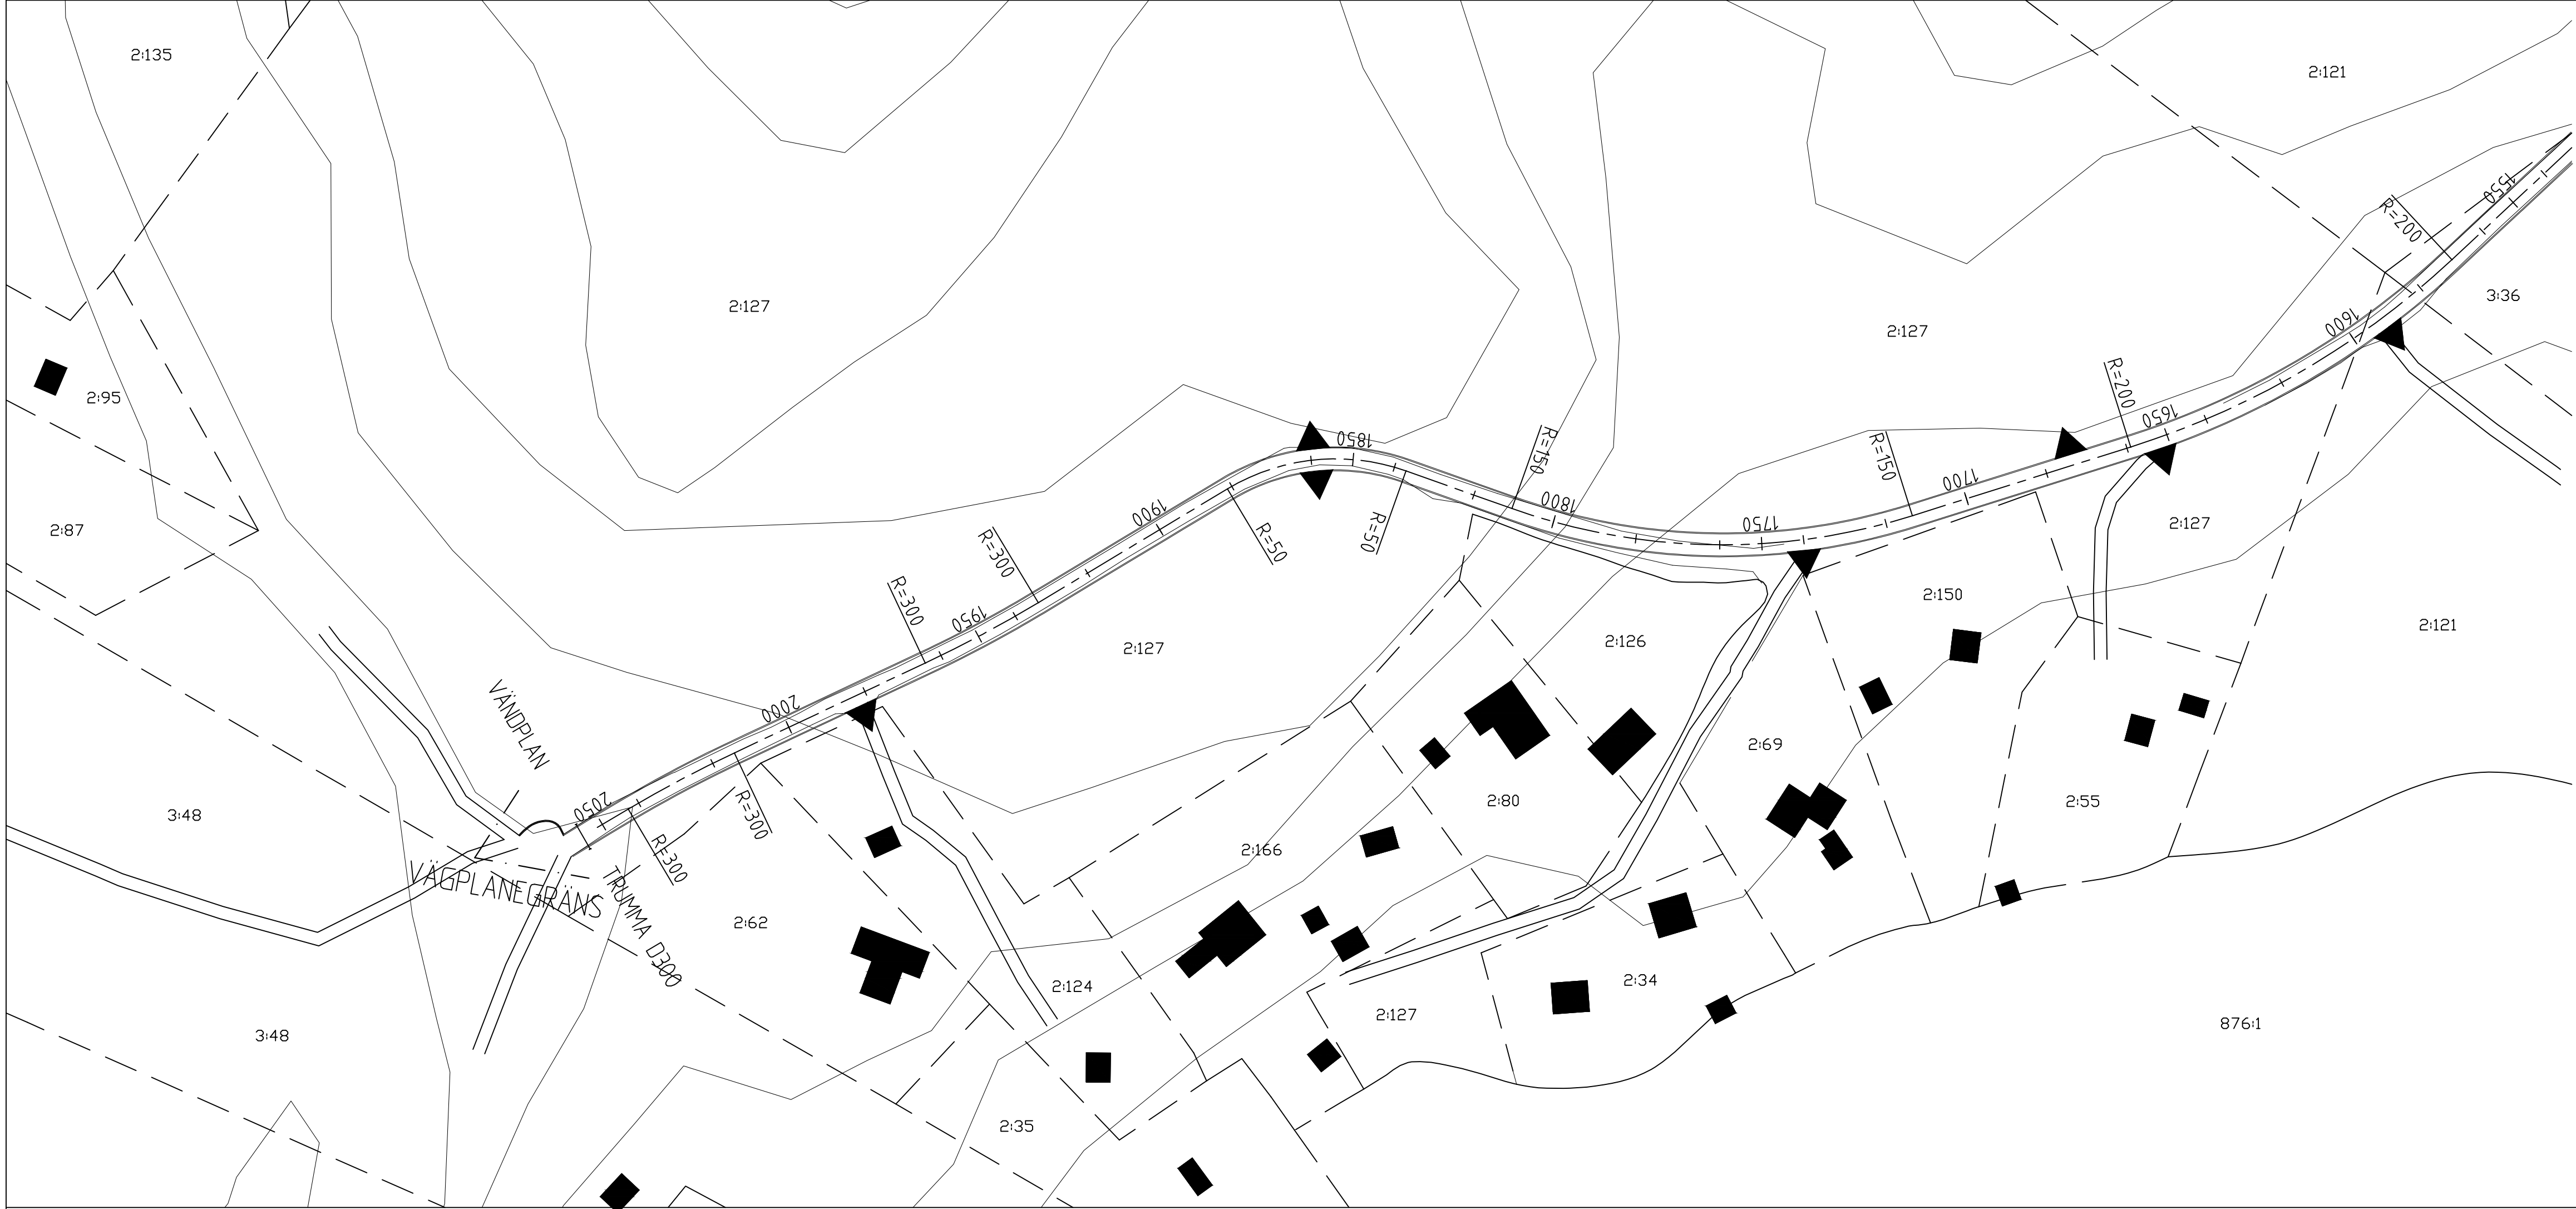

VÄGPLANEHANDLING


A	1	KURVRADIER OCH INFARTER	GQ	21.06.2018
REV.	ANTAL	REVIDERINGEN AVSER	SIGNATUR	DATUM
ARBETE VÄGPLAN FÖR LEMBÖTEVÄGEN GRUNDFÖRBÄTTRING LEMLANDS KOMMUN			RITNINGSSINNEHÅLL OCH SKALA PLANRITNING SEKTION 1550 – 2050 SKALA 1:1000	
 DEAB Konsult Karrbölevägen 16 AX-22150 JOMALA Tfn +358 405 265 467 www.deab.ax			RITAT G.QVARNSTRÖM	GRANSKAT
			PLANERAT D.ENGBLOM	GODKÄNT
UPPDRAGSNUMMER 9177			RITNINGNUMMER V9177-10-04	
DATUM 14.12.2017				

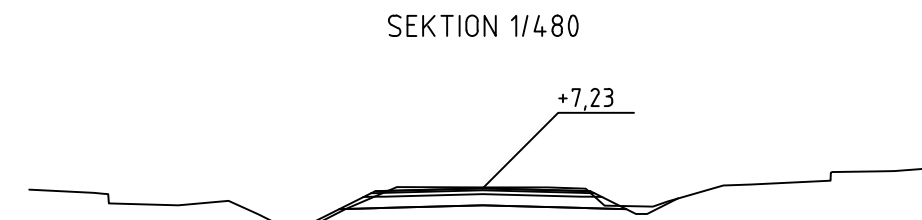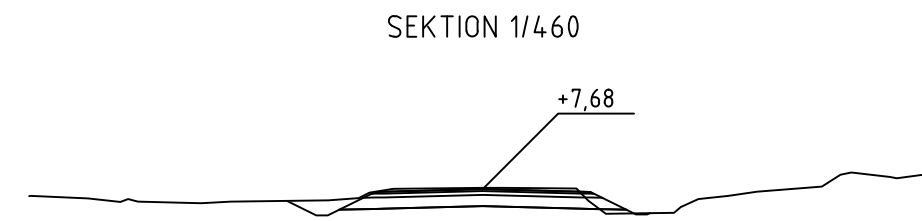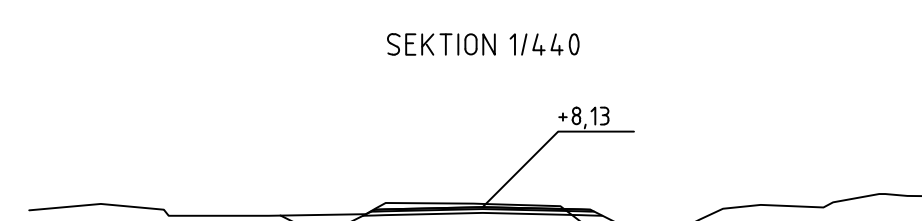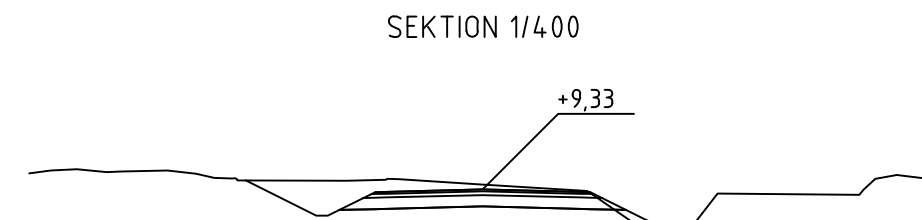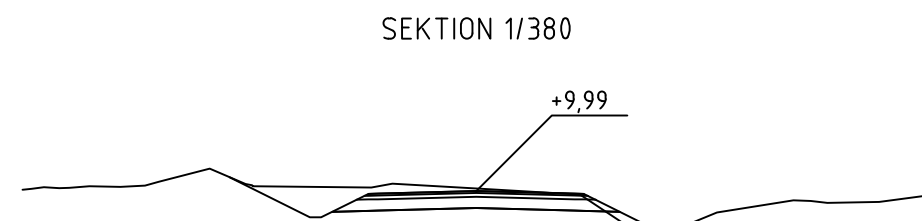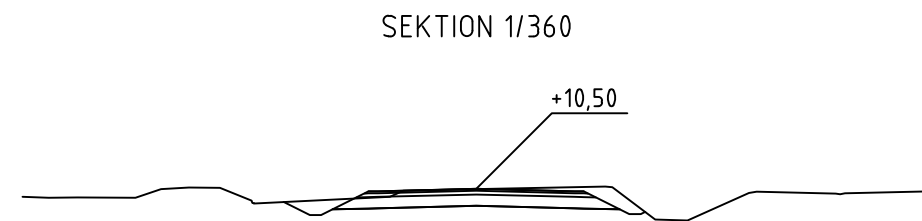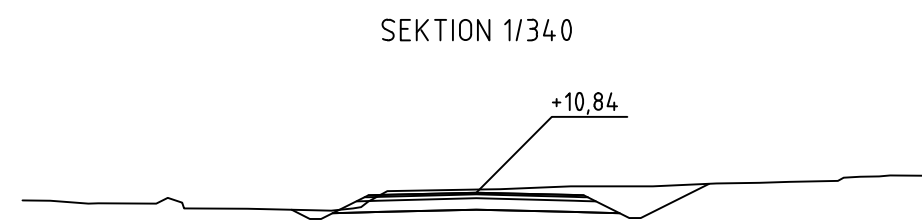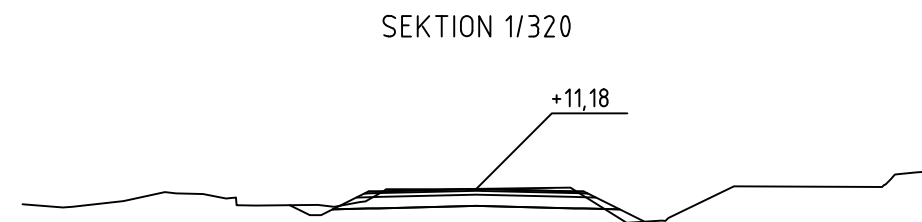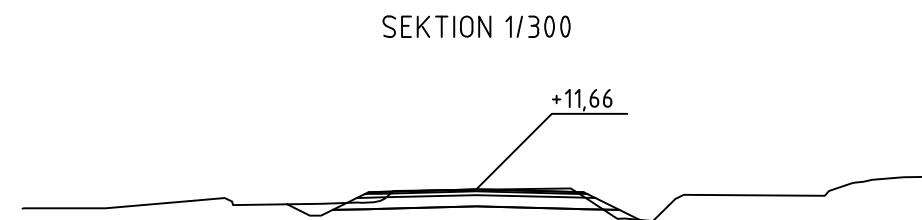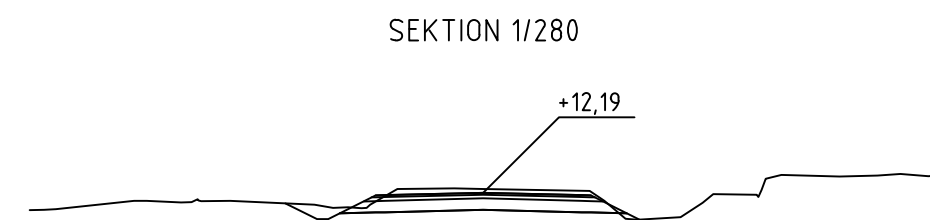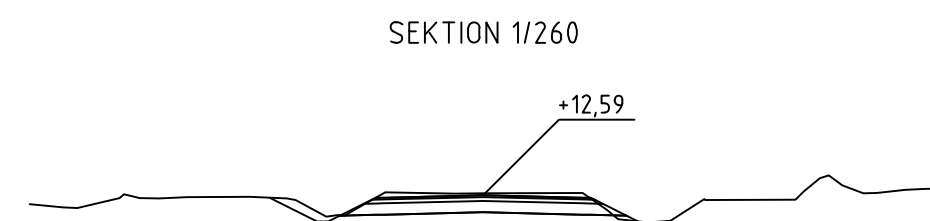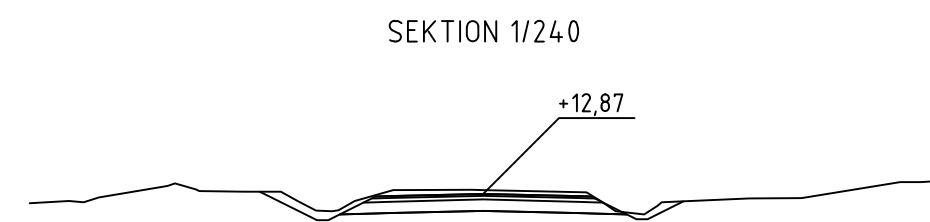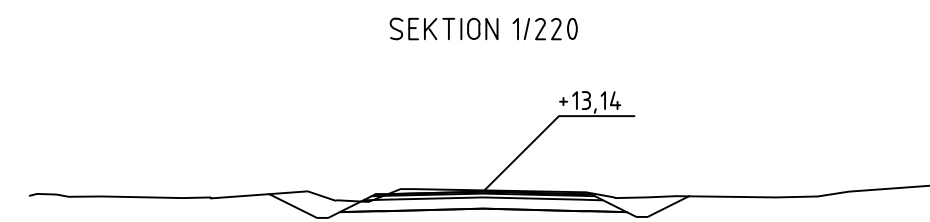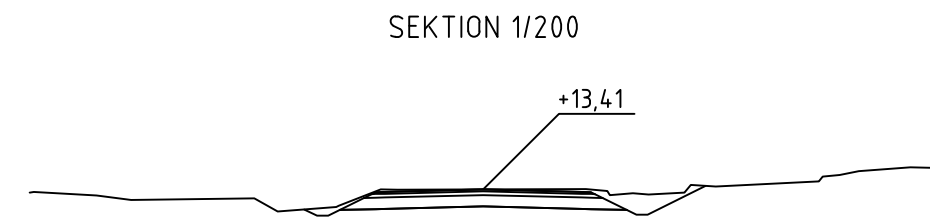


VÄGPLANEHANDLING

A	1	KURVRADIER OCH INFARTER	GQ	03.09.2018
REV.	ANTAL	REVDERINGEN AVSER	SIGNATUR	DATUM
ARBETE		RITNINGENS INNEHÅLL OCH SKALA		
VÄGPLAN FÖR LEMBÖTEVÄGEN		TVÄRSEKTIONER		
GRUNDÖFBÄTTNING		SEKTION 1200 – 1480		
LEMLANDS KOMMUN		SKALA 1:200		
		DEAB Konsult Kartbölevägen 16 Ax-2750 JOMALA Tfn: +358 45 365 147 www.deab.se	RITAT G. QVARNSTRÖM	GRANSKAT
			PLANERAT D. ENGBLOM	GODKÄNT
UPPDRAGSNUMMER		RITNINGSNUMMER		
9177		V9177-30-05		
DATUM				
14.12.2017				


SEKTION 1/500

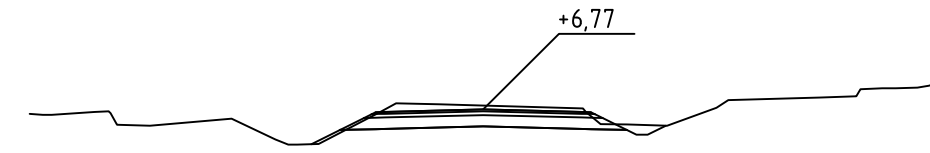


SEKTION 1/520

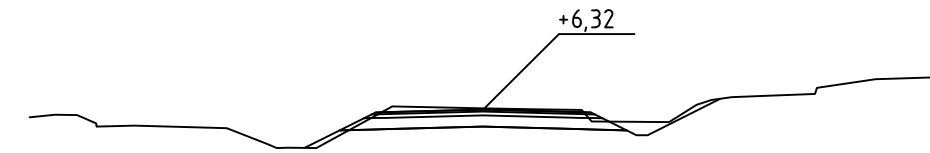


SEKTION 1/540

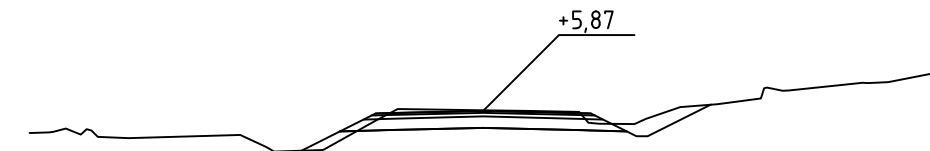


SEKTION 1/560

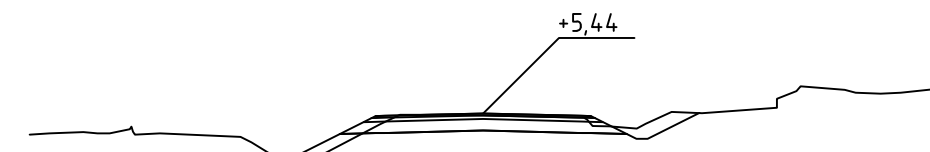


SEKTION 1/580

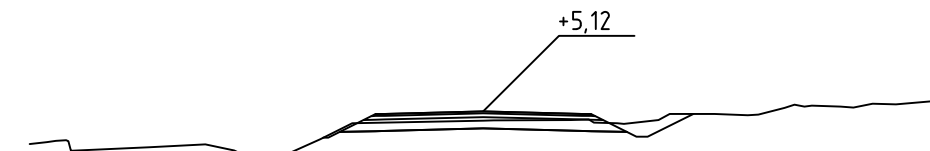


SEKTION 1/600

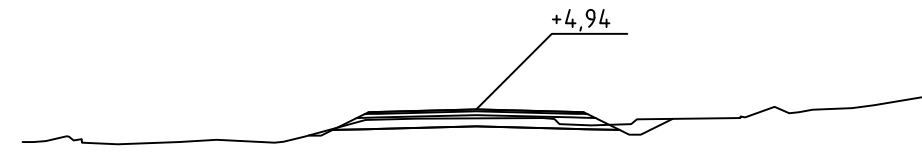


SEKTION 1/620

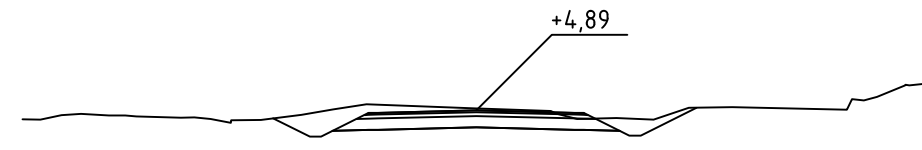

SEKTION 1/640

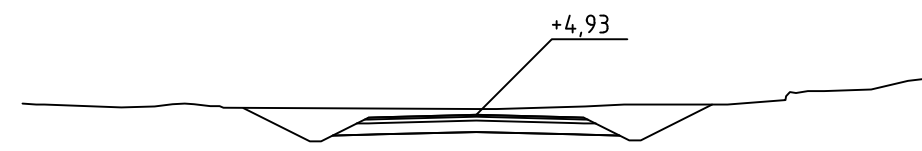


SEKTION 1/660

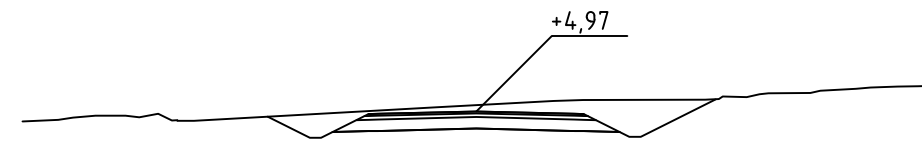


SEKTION 1/680




SEKTION 1/700

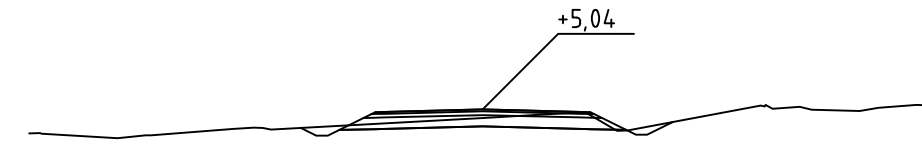


SEKTION 1/720

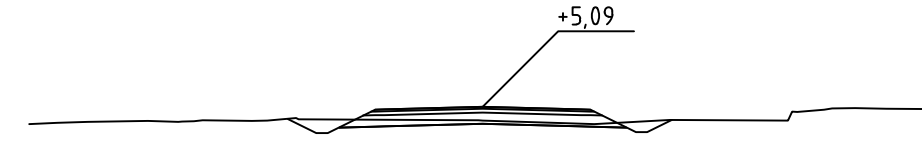


SEKTION 1/740

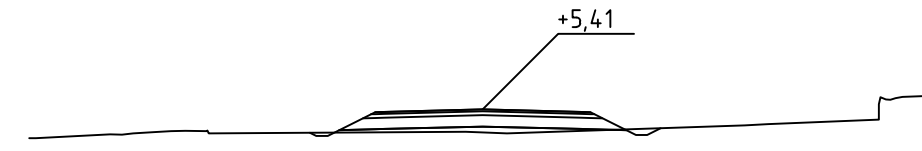

SEKTION 1/760













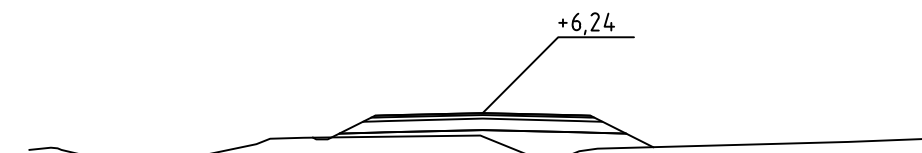


SEKTION 1/780

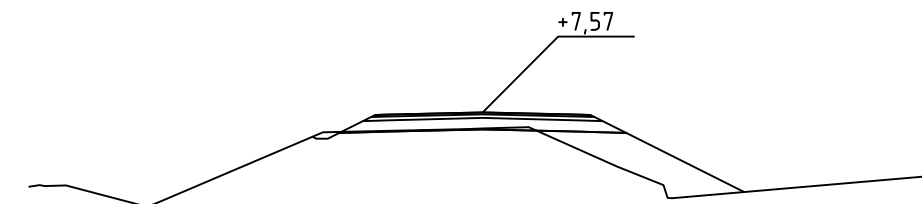

VÄGPLANEHANDLING

A	1	KURVRADIER OCH INFARTER	GQ	03.09.2018
REV.	ANTAL	REVDERINGEN AVSER	SIGNATUR	DATUM
ARBETE		RITNINGSNÖHÄLL OCH SKALA		
VÄGPLAN FÖR LEMBÖTEVÄGEN		TVÄRSEKTIONER		
GRUNDFÖRBÄTTRING		SEKTION 1500 – 1780		
LEMLANDS KOMMUN		SKALA 1:200		
		DEAB Konsult Karlavägen 16 Ax-2750 JÖHALA Tel: +38 405 265 437 www.deab.se	RITAT G. QVARNSTRÖM	GRANSKAT
		PLANERAT D. ENGBLOM	GODKÄNT	
UPPDRAGSNUMMER		RITNINGSNUMMER		
9177		V9177-30-06		
DATUM		14.12.2017		

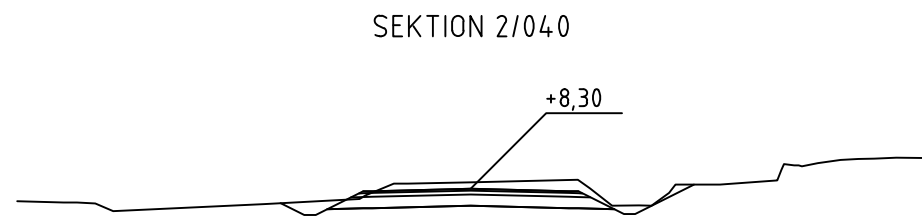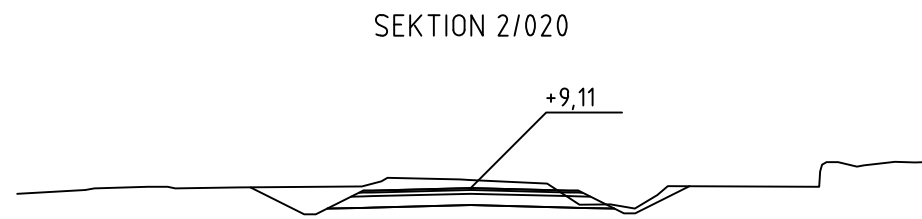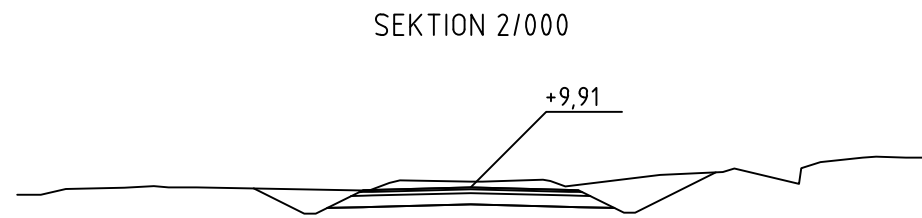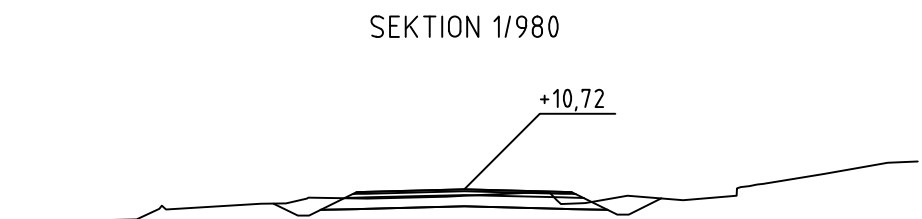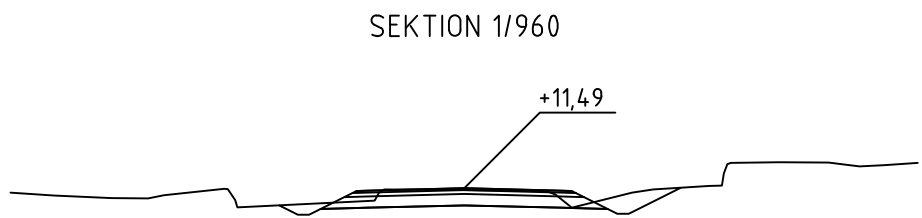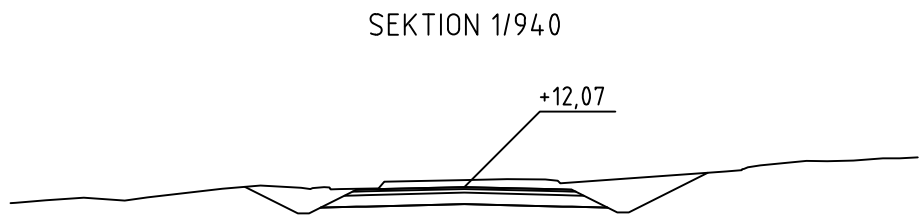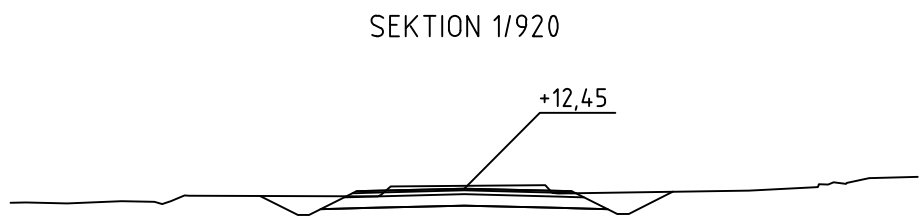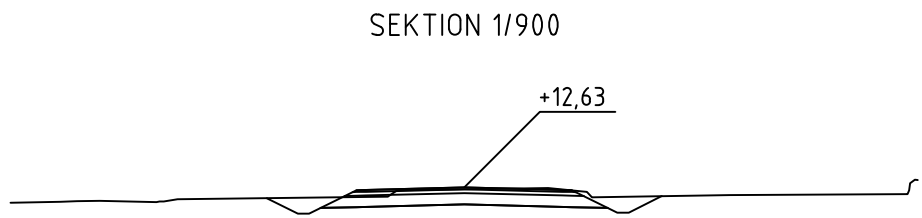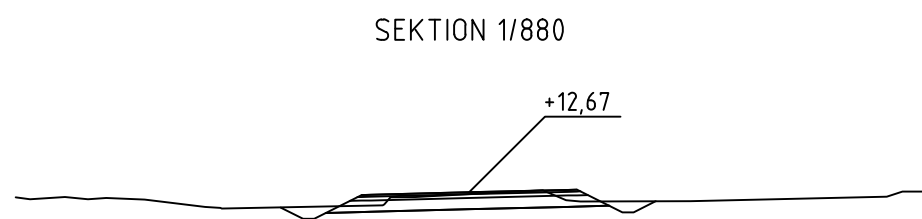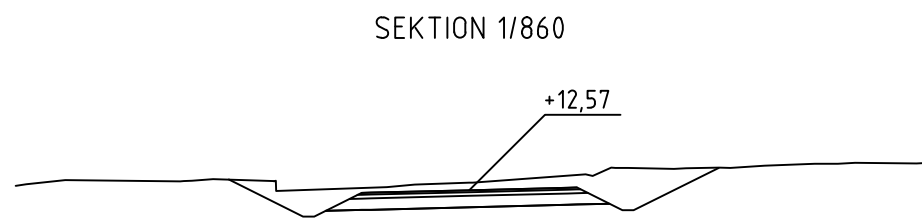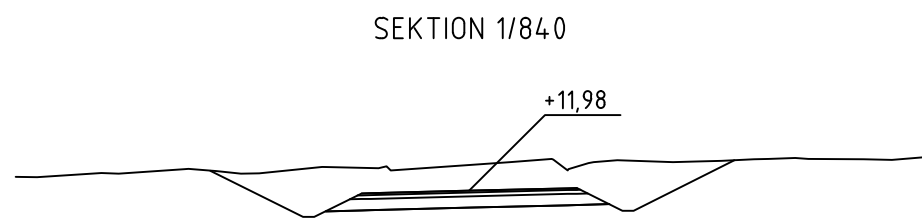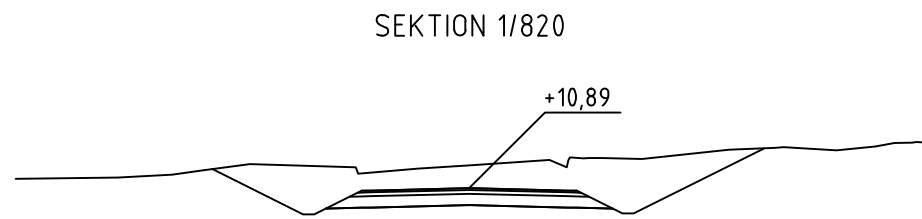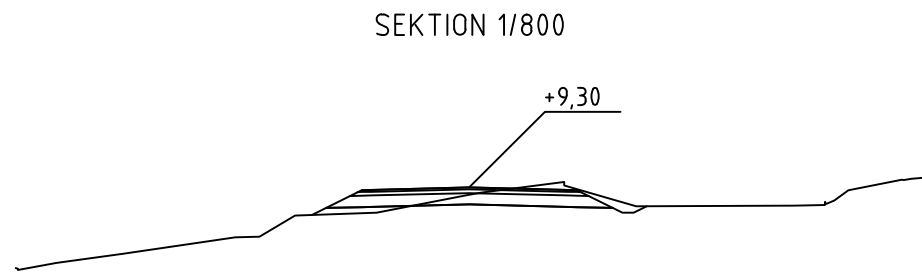

VÄGPLANEHANDLING

A	1	KURVRADIER OCH INFARTER	GG	03.09.2018
REV.	ANTAL	REVIDERINGEN AVSER	SIGNATUR	DATUM
ARBETE VÄGPLAN FÖR LEMBÖTEVÄGEN GRUNDFÖRBÄTTRING LEMLANDS KOMMUN			RITNINGSINNEHÅLL OCH SKALA TVÄRSEKTIONER SEKTION 1800 – 2040 SKALA 1:200	
 DEAB Konsult Karrbölevägen 16 AX-22100 JÖPÅLA Tel: +46 8 405 205 467 www.deab.se			RITAT G.QVARNSTRÖM	GRANSKAT
			PLANERAT D.ENGBLOM	GODKÄNT
UPPDRAGSNUMMER 9177			RITNINGSNUMMER V9177–30–07	
DATUM 14.12.2017				